


kadastra apzīmējums

- 01000090002
- 01000090008
- 01000209017
- 01000099006
- 01000109008

KOPĀ

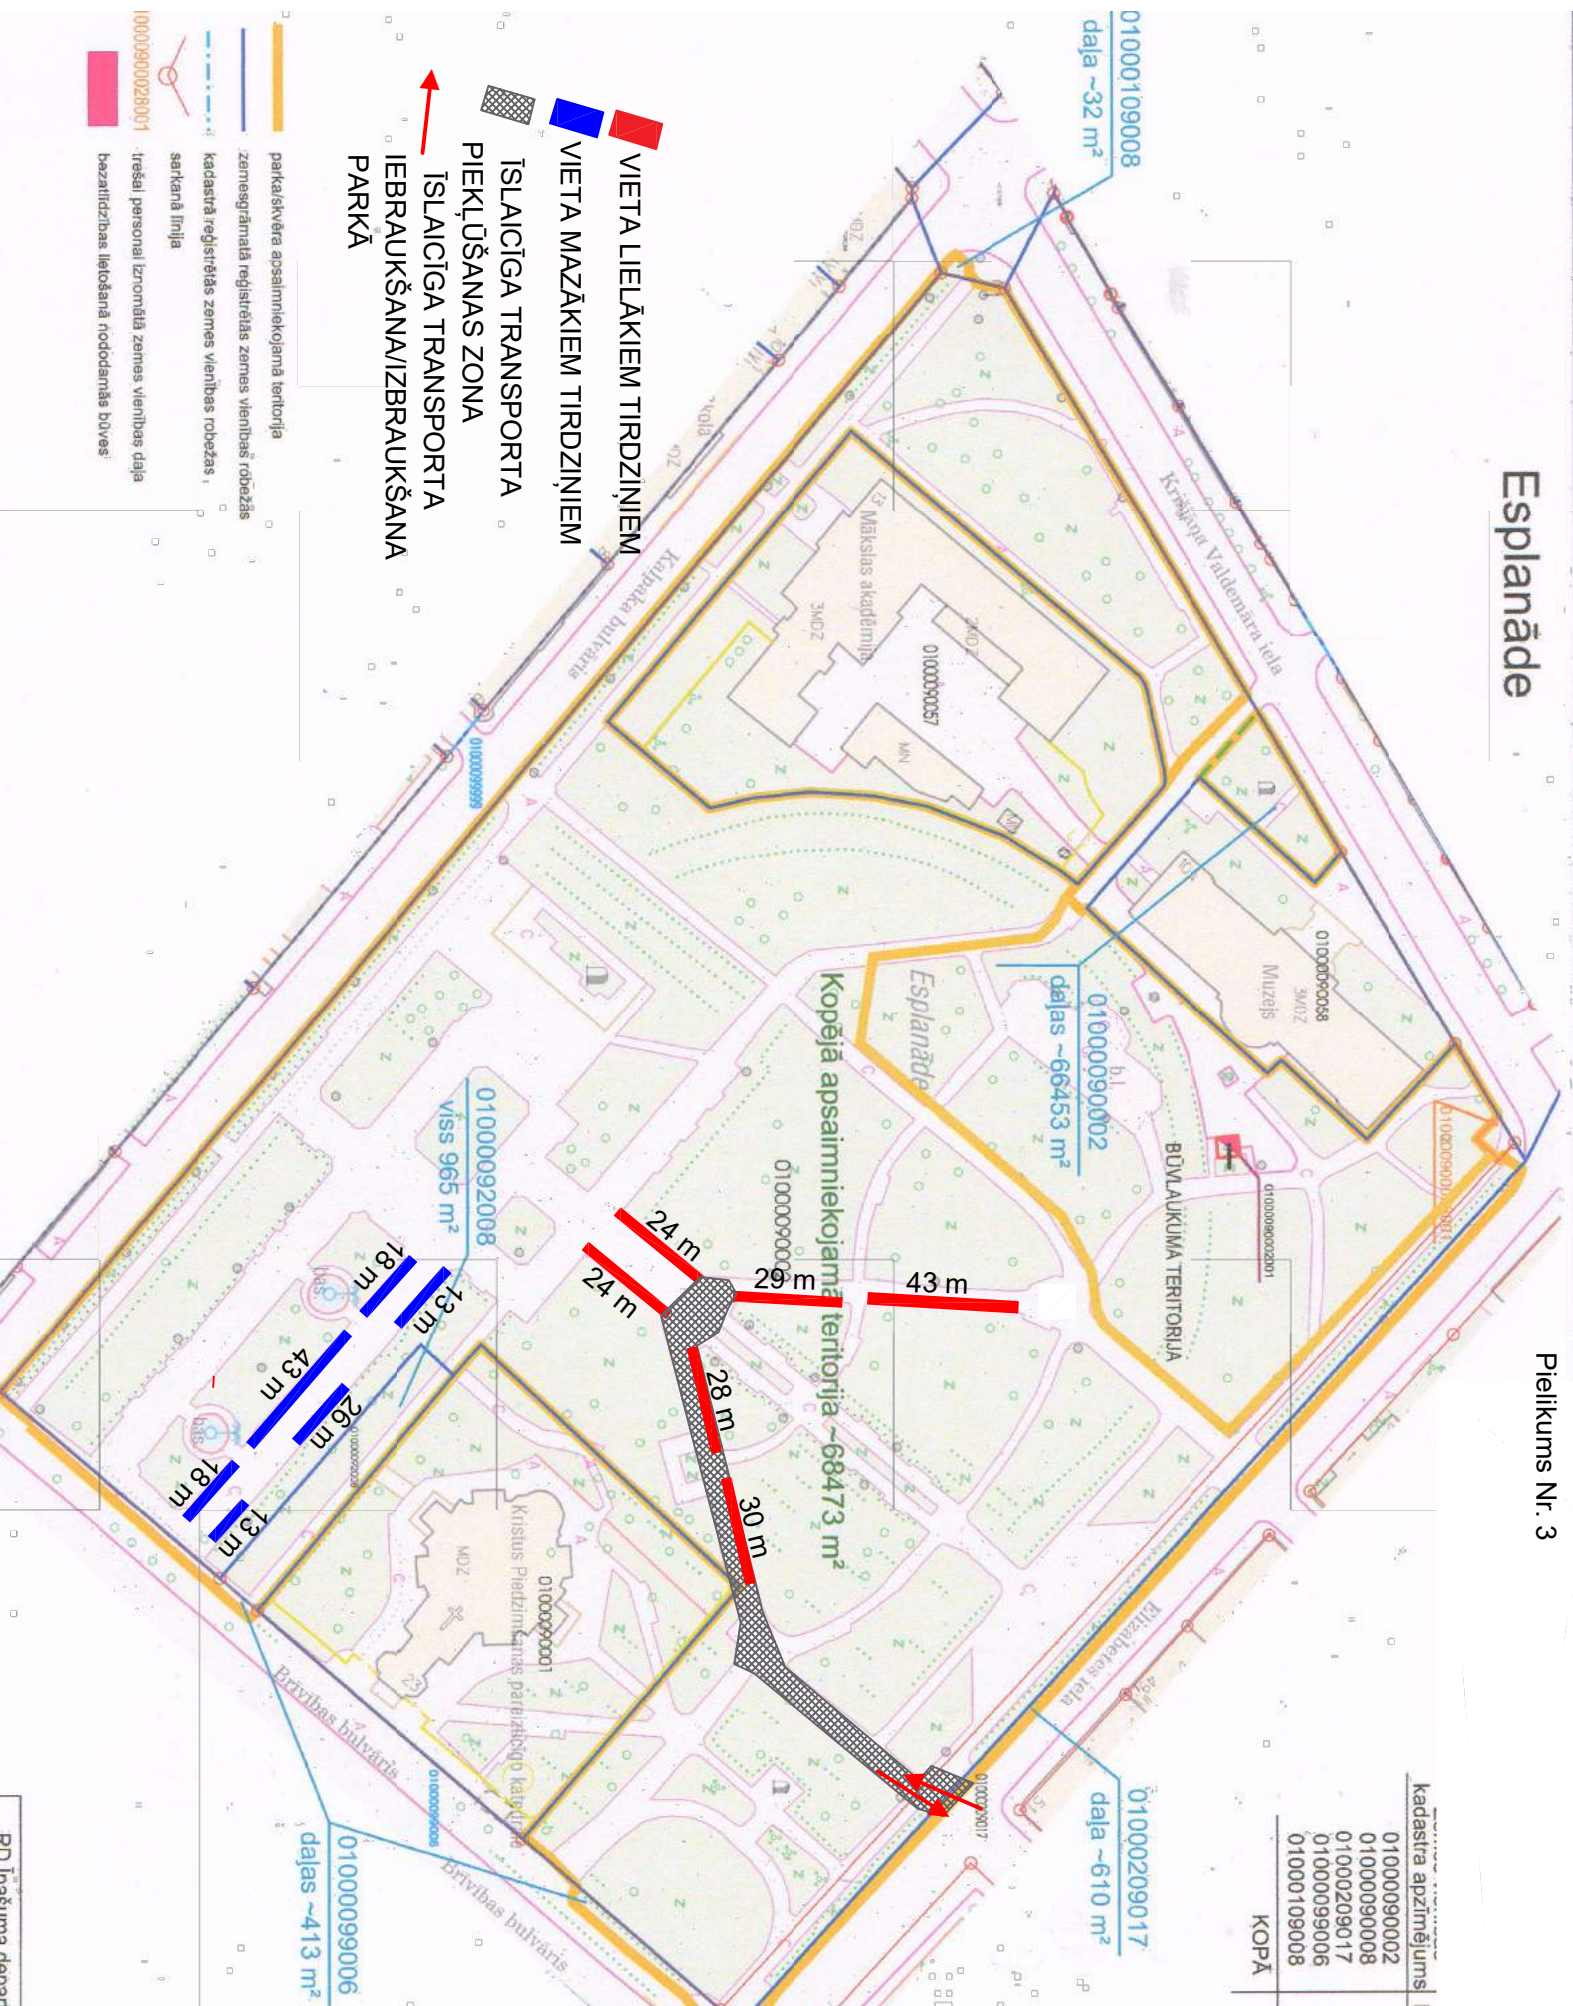

- parka/svēta apsaimniekojamā teritorija
- zemesgrāmatā reģistrētās zemes vienības robežs
- kadastra reģistrētās zemes vienības robežs
- sarkanā līnija
- 010000900028001
tīrēsi, personāla iznomāta zemes vienības daļa
- bazaltizbas līdošana nododamās būves