


Iznomājamās platības robežu shēma

no zemes vienības ar kadastra apz. 0100 095 0030(kad. Nr.01000950040)

iznomājamā platība-6 kv.m(2 x 3)

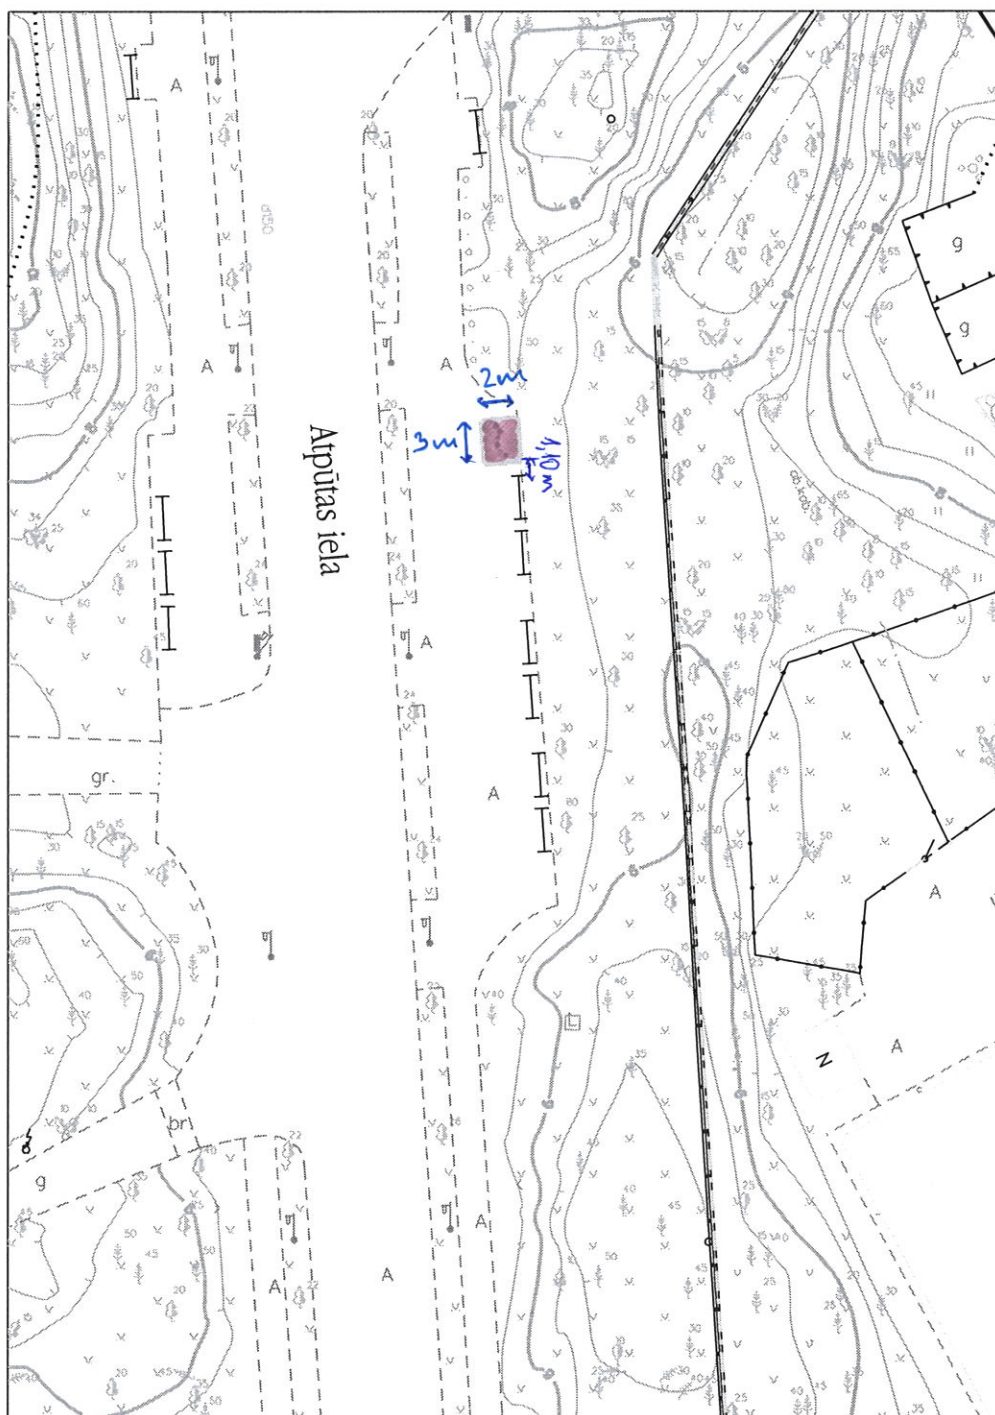

17.01.2022.

1:500