


# Vērmanes dārzs

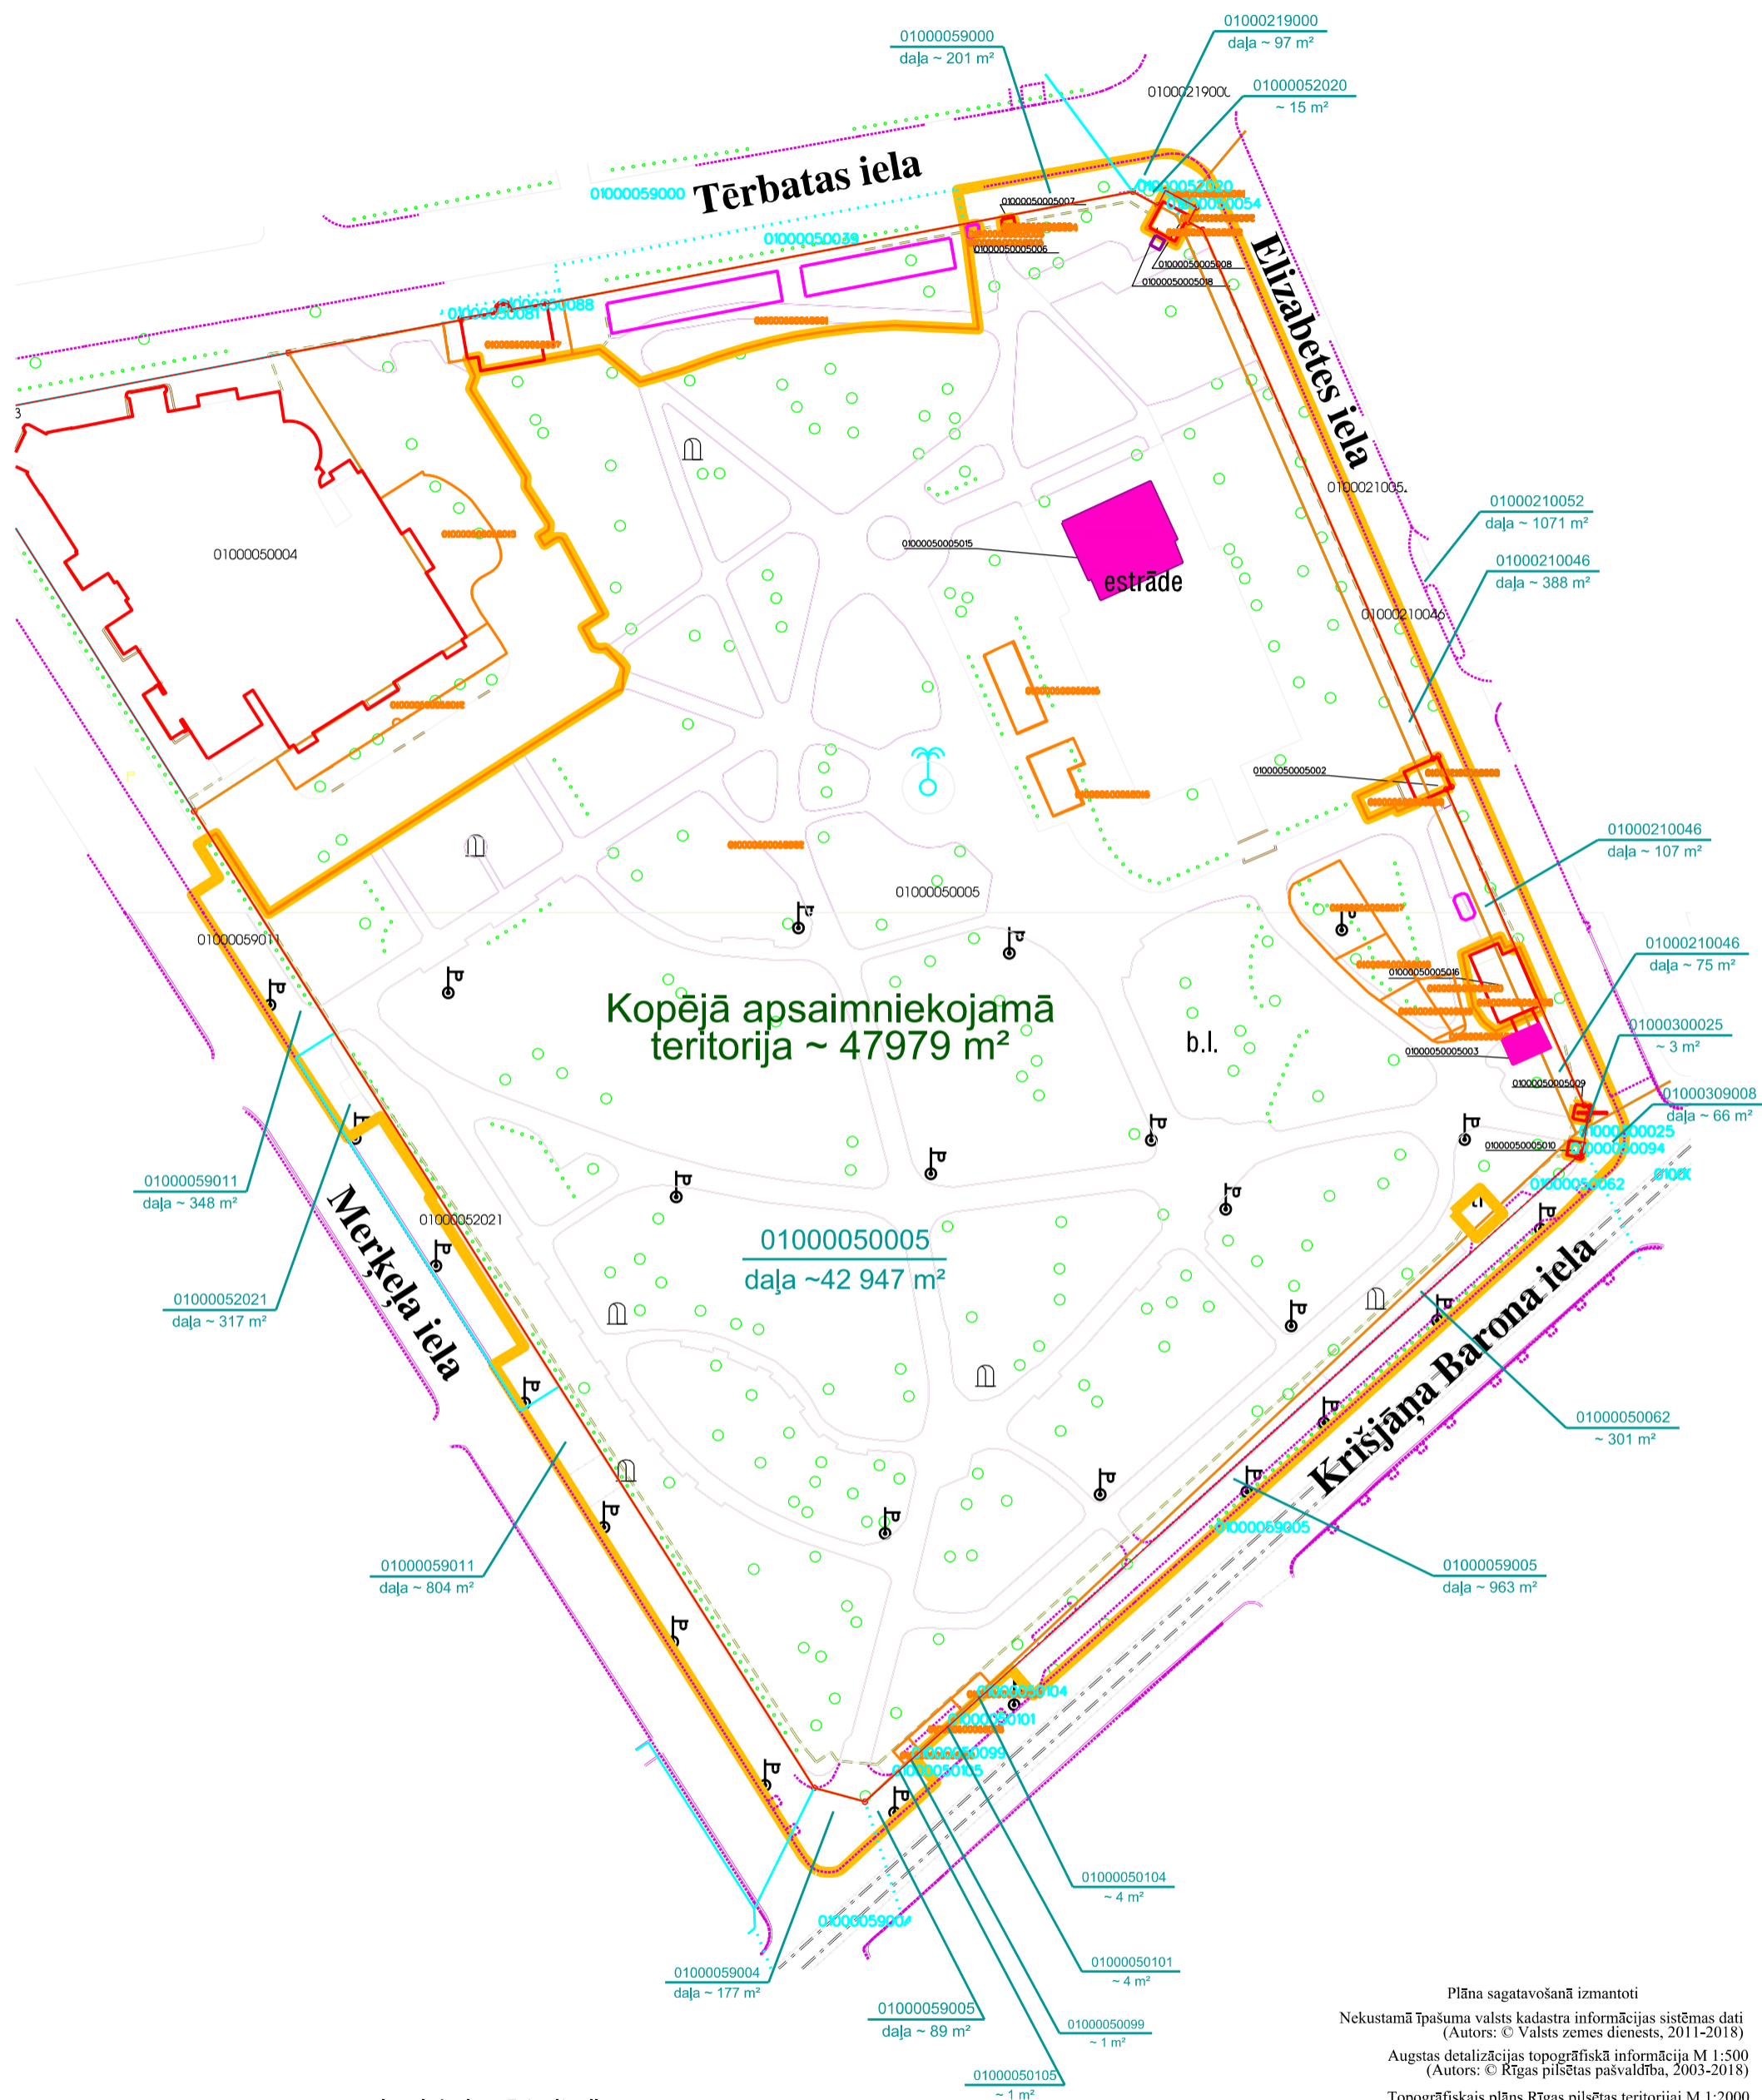

- ▬ apsaimniekojamā teritorija
- ▬ zemesgrāmatā reģistrētās / uzmērītās zemes vienības robežas
- ⋯ kadastrā reģistrētās projektētās zemes vienības robežas
- ▬ sarkanā līnija
- 01000360002800... trešai personai iznomātā zemes vienības daļa
- bezatlīdzības lietošanā nodotās būves

Plāna sagatavošanā izmantoti  
 Nekustamā īpašuma valsts kadastra informācijas sistēmas dati  
 (Autors: © Valsts zemes dienests, 2011-2018)  
 Augstas detalizācijas topogrāfiskā informācija M 1:500  
 (Autors: © Rīgas pilsētas pašvaldība, 2003-2018)  
 Topogrāfiskais plāns Rīgas pilsētas teritorijai M 1:2000  
 (Autors: © Latvijas Ģeotelpiskās informācijas aģentūra, 2000-2013)

Mērogs 1:1200

RD Īpašuma departamenta Nekustamā īpašuma pārvalde			
Sagatavoja	I.Rapa		21.05.2018.
Izpildīja	A.Avotiņa		21.05.2018.