



Iznomājāmās platības robežu shēma

no zemes vienības ar kadastra apz. 0100 095 0030(kad. Nr.0100 095 0040)

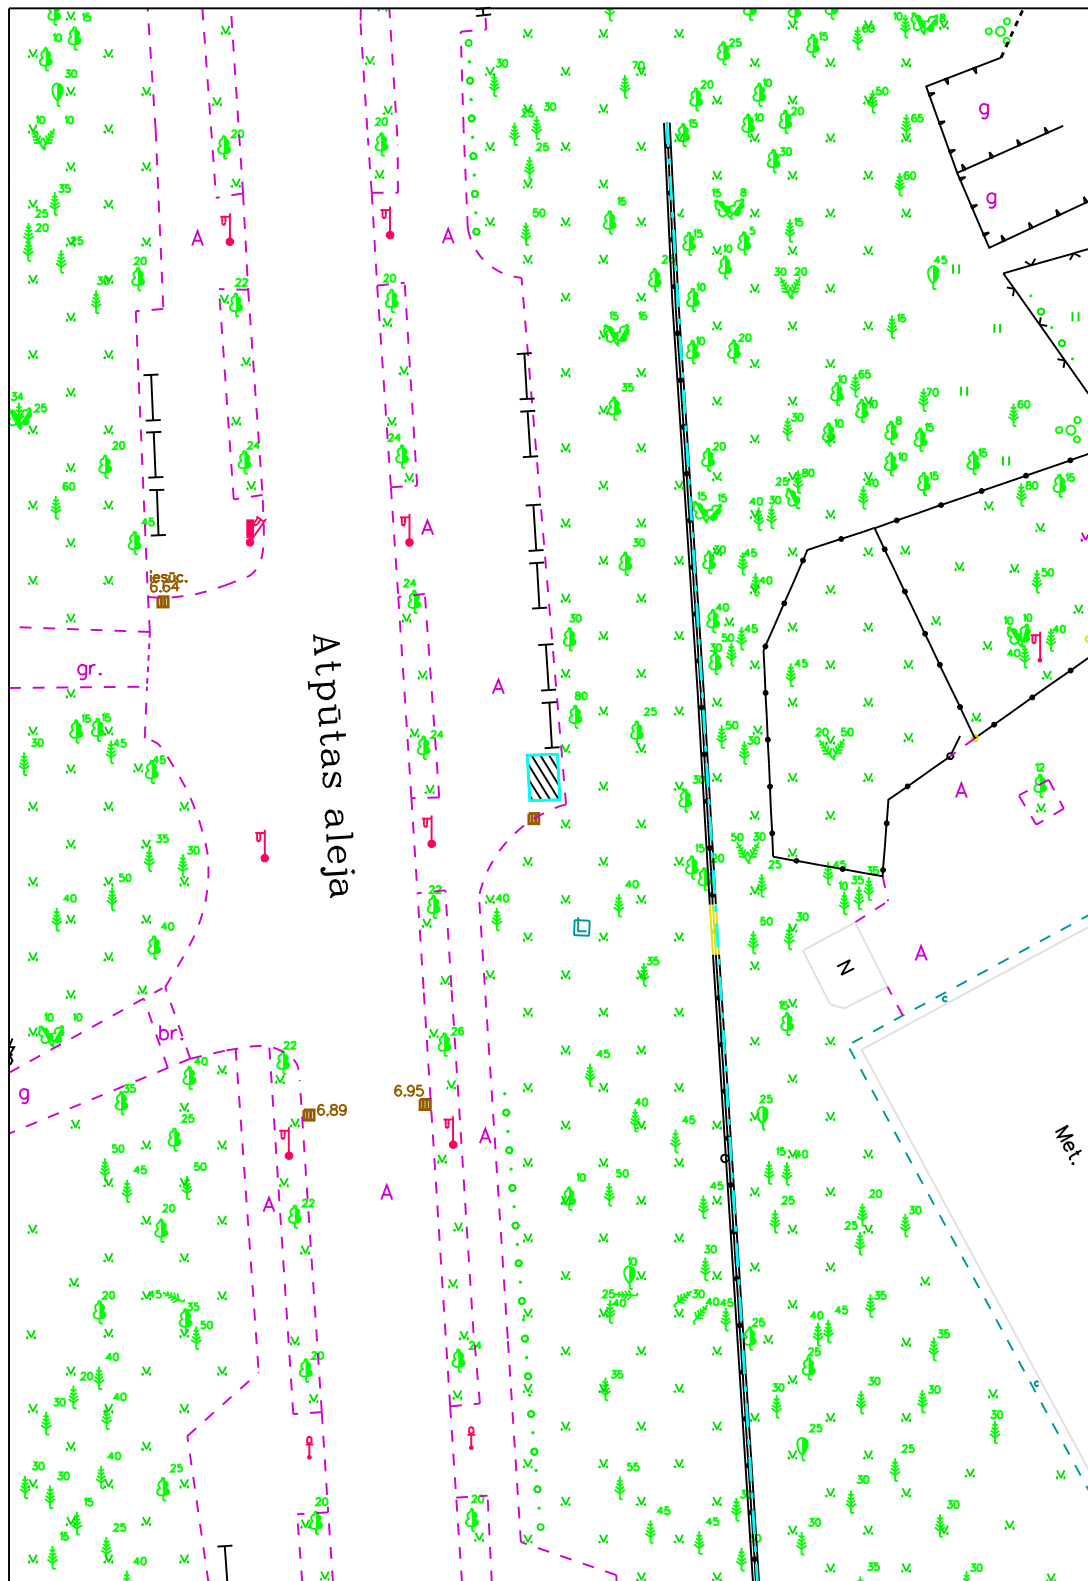

 iznomājamā platība 3 m x 2 m

Mērogs 1:500