
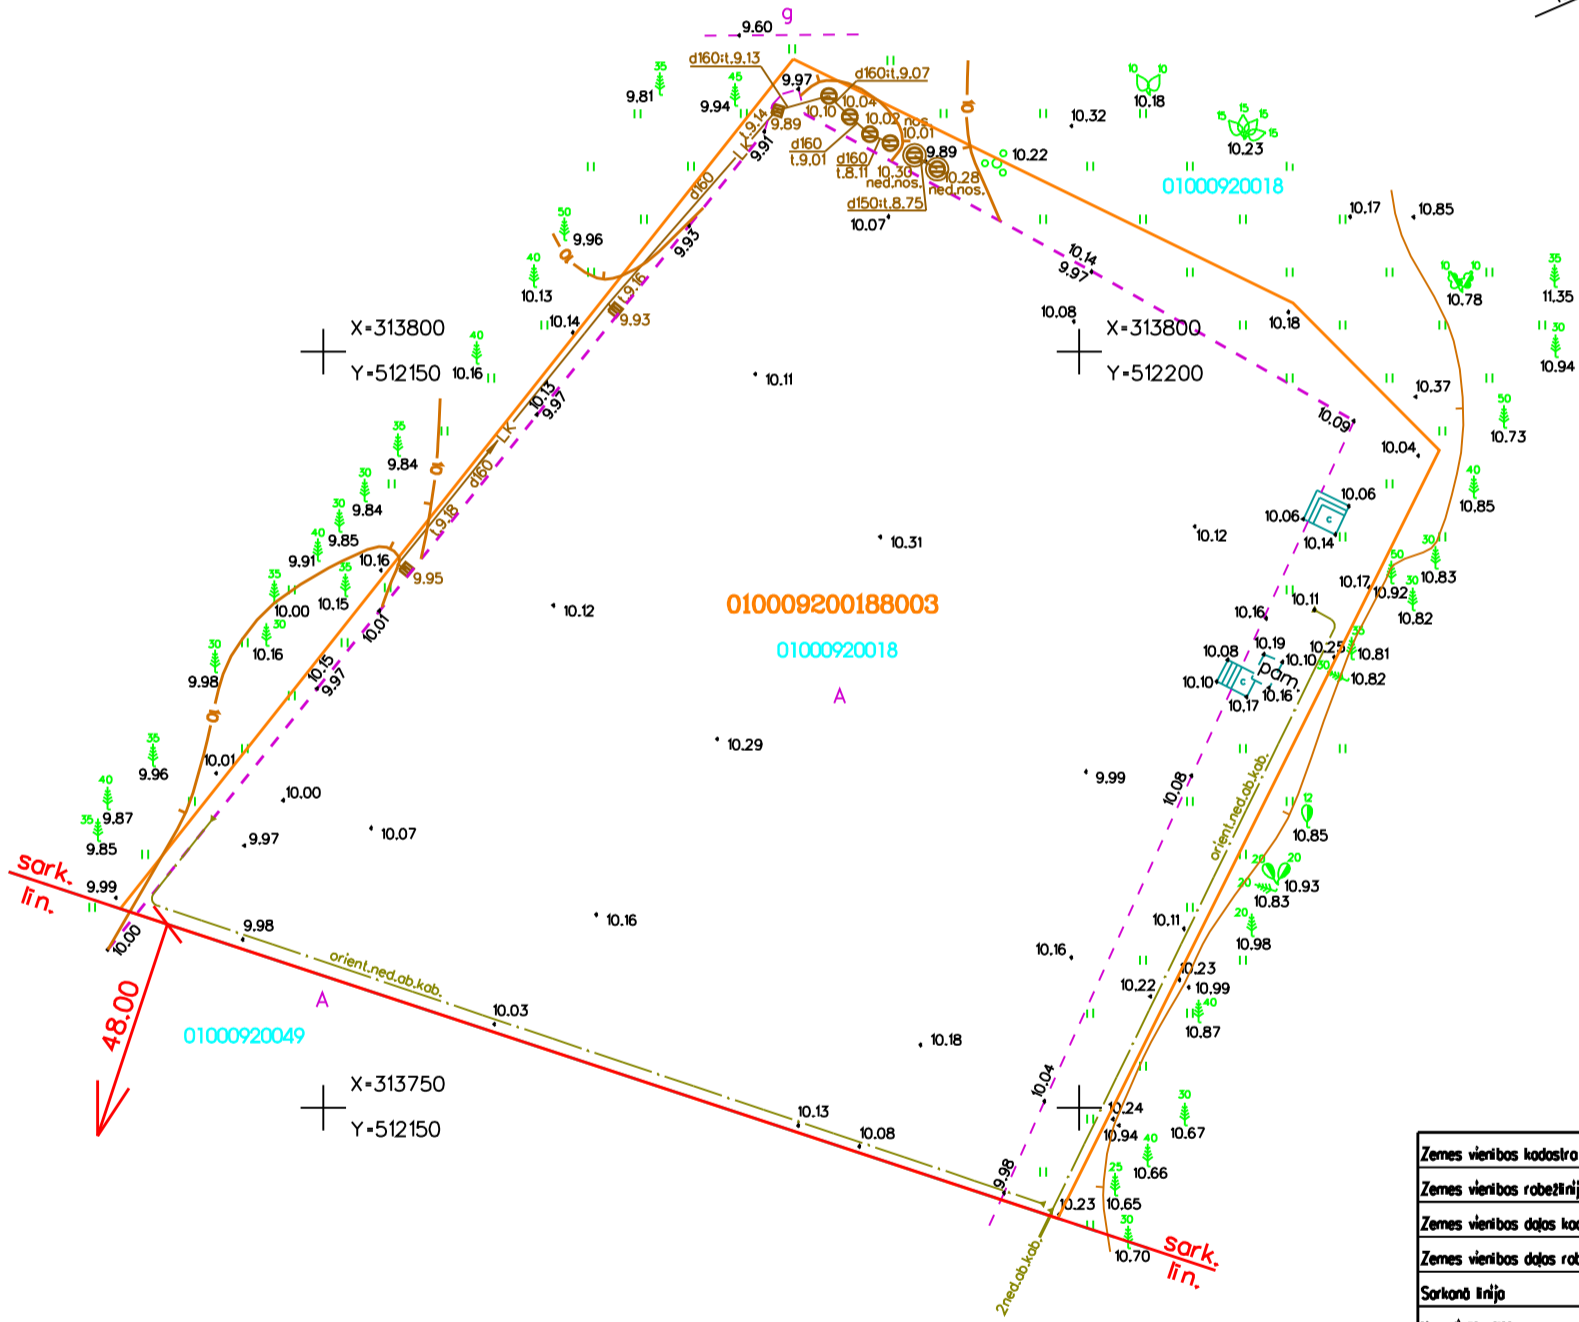


RĪGAS PILSĒTAS EKSPLUATĒJOŠO ORGANIZĀCIJU APLIECINĀJUMS PAR PLĀNĀ UZRĀDĪTO APAKŠZEMES KOMUNIKĀCIJU ATBILSTĪBU ŠO ORGANIZĀCIJU ARHĪVU MATERIĀLIEM

ORGANIZĀCIJA	KOMUNIKĀCIJAS	PARAKSTS, ZĪMOGS	DATUMS	UZVĀRDS	PIEZĪMES
"RĪGAS ŪDENS"	ŪDENSVADS	PARAKSTS, ZĪMOGS	28.02.2012.	D.Urtāne	Ūdensvada tīkla dienesta apsaimniekošanā ūdensvada tīkla nov
	KĀNALIZĀCIJA	PARAKSTS, ZĪMOGS	01.03.2012.	L.Jaunzeme	Kanalizācijas tīkla dienesta apsaimniekošanā sadzīves kanalizācijas tīkla nov
A/S "LATVIJAS GĀZE"	GĀZES VADS	PARAKSTS, ZĪMOGS	05.03.2012.	G.Graudīnš	Rīgas iecirkņa apkalpošanā pazemes gāzesvadu nov
A/S "RĪGAS SILTUMS"	SILTUMTĪKLI	PARAKSTS, ZĪMOGS	28.02.2012.	R.Žurgina	
AS "Sadales tīkls"	EL. KABELI	PARAKSTS, ZĪMOGS	05.03.2012.	T.Pavlenko	
AS "Latvijas elektriskie tīkli"	EL. KABELI	PARAKSTS, ZĪMOGS	06.03.2012.	Ģ.Melderis	Augstsprieguma tīklu nov
AS "LATVENERGO" kabelu dienests	SAKĀRU KABELI	PARAKSTS, ZĪMOGS	06.03.2012.	H.Pavāre	Saskanojuma Nr.364
SIA "OPTRON"	SAKĀRU KABELI	PARAKSTS, ZĪMOGS	28.02.2012.	T.Voitenkova	Saskanojuma Nr.255
SIA "LATTELECOM"	TELEFONA KABELI	PARAKSTS, ZĪMOGS	28.02.2012.	U.Skujiņš	Saskanojuma Nr.688
"RĪGAS GAISMA"	EL. KABELI	PARAKSTS, ZĪMOGS	29.02.2012.	M.Daukšts	
RD Satiksmes departaments	LIETUS KĀNALIZĀCIJA	PARAKSTS, ZĪMOGS	28.02.2012.	A.Dambiņe	
RP SIA "Rīgas Satiksme"	EL. KABELI	PARAKSTS, ZĪMOGS	29.02.2012.	L.Jankovska	
VAS "Latvijas valsts radio un televīzijas centrs"	SAKĀRU KABELI	PARAKSTS, ZĪMOGS	01.03.2012.	M.Zvoniņš	
VZD Rīgas reģionālā nodaļa	NĪVK DATI	ELEKTRONISKAIS PARAKSTS	02.03.2012.	N.Eište	Atbilst Nekustamā īpašuma valsts kadastra informācijas sistēmas datiem (116760.edoc)

UZMĒRĪTĀS TERITORIJAS IZVIETOJUMS

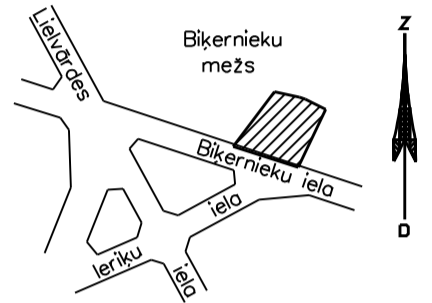

Bīķernieku iela

Piezīmes:
 1. LKS92 koordinātu sistēma.
 2. Batiļas augstumu sistēma.
 3. Uzmērīšana veikta 2012.gada februārī.
 4. Inženiertehnikas komunikācijas daļējapsekotas dabā un salīdzinātas apkopojamo organizācijās.
 5. Kadastra informācija atbilst VZD kadastra kartei.
 6. Ielas sarkanās līnijas noteiktas atbilstoši Aizsargjoslu likuma 13.pantam.
 7. Uzmērīšanā izmantoti atbilstīgi PP Nr.1295 x=313797.808,y=511967.804,H=11.043 PP Nr.4126 x=313650.098,y=512047.74,H=9.927
 8. Uzmērītās teritorijas platība 0,5 ha

Zemes vietas kadastra apzīmējums	01000920018
Zemes vietas robežlīnija	-----
Zemes vietas daļas kadastra apzīmējums	010009200188003
Zemes vietas daļas robežlīnija	-----
Sarkanā līnija	sark.līn.
Koordinātu tīkls	+
Elektrokabeļi	====
Telefona kanalizācija	---
Sakarū kabeļi	---
Gāzesvads (ASP)	---zsg---
Gāzesvads (VSP)	---vsg---
Gāzesvads (ZSP)	---zsg---
Siltumtrose	---ST---
Spiedekanalizācija	---SPK---
Kanalizācija	---K---
Lietus kanalizācija	---LK---
Ūdensvads	---U---



Amatu iela4 Rīga, LV-1050		Rīgas Ģeometrs		tel.67012904 fakss 67012903	Pasūtījuma Nr. 317/12-inf
Direktors	G.Silabriedis			2012.	topogrāfiska plāna pieņemšana izpildīta
Informatikas nodaļas vadītājs	S.Plotņikovs			2012.	projektojam saglabāt poligonometrijas punktus
Informatikas nodaļas sarkanās līniju grupas vadītāja	M.Gorbļanska			2012.	sarkanās līnijas parādītas pareizi

SIA, firma "ĢEO & DĒZIJA"		Rīga, Akadēmijas laukums 1-1102	
Sertifikāta sērija BC Nr.209		t. 67213633	
Derīgs līdz 20.01.2016.		E-pasts: gdezijs@latoel.lv	
Direktors	G.Gulāne		27.03.2012.
Mērija	O.Boiko		27.03.2012.
Zīmēja	O.Boiko		
Plānsete Nr. :81-V-10			

Bīķernieku iela b/n	
Inženiertopogrāfiskais plāns ar pazemes komunikācijām	1 Lapa
Mērogs 1:500	1