


Iznomājamās platības robežu shēma
no zemes vienības ar kadastra Nr. 0100 095 0030(kad. Nr.01000950040)
iznomājamā kopplatība-200 kv.m

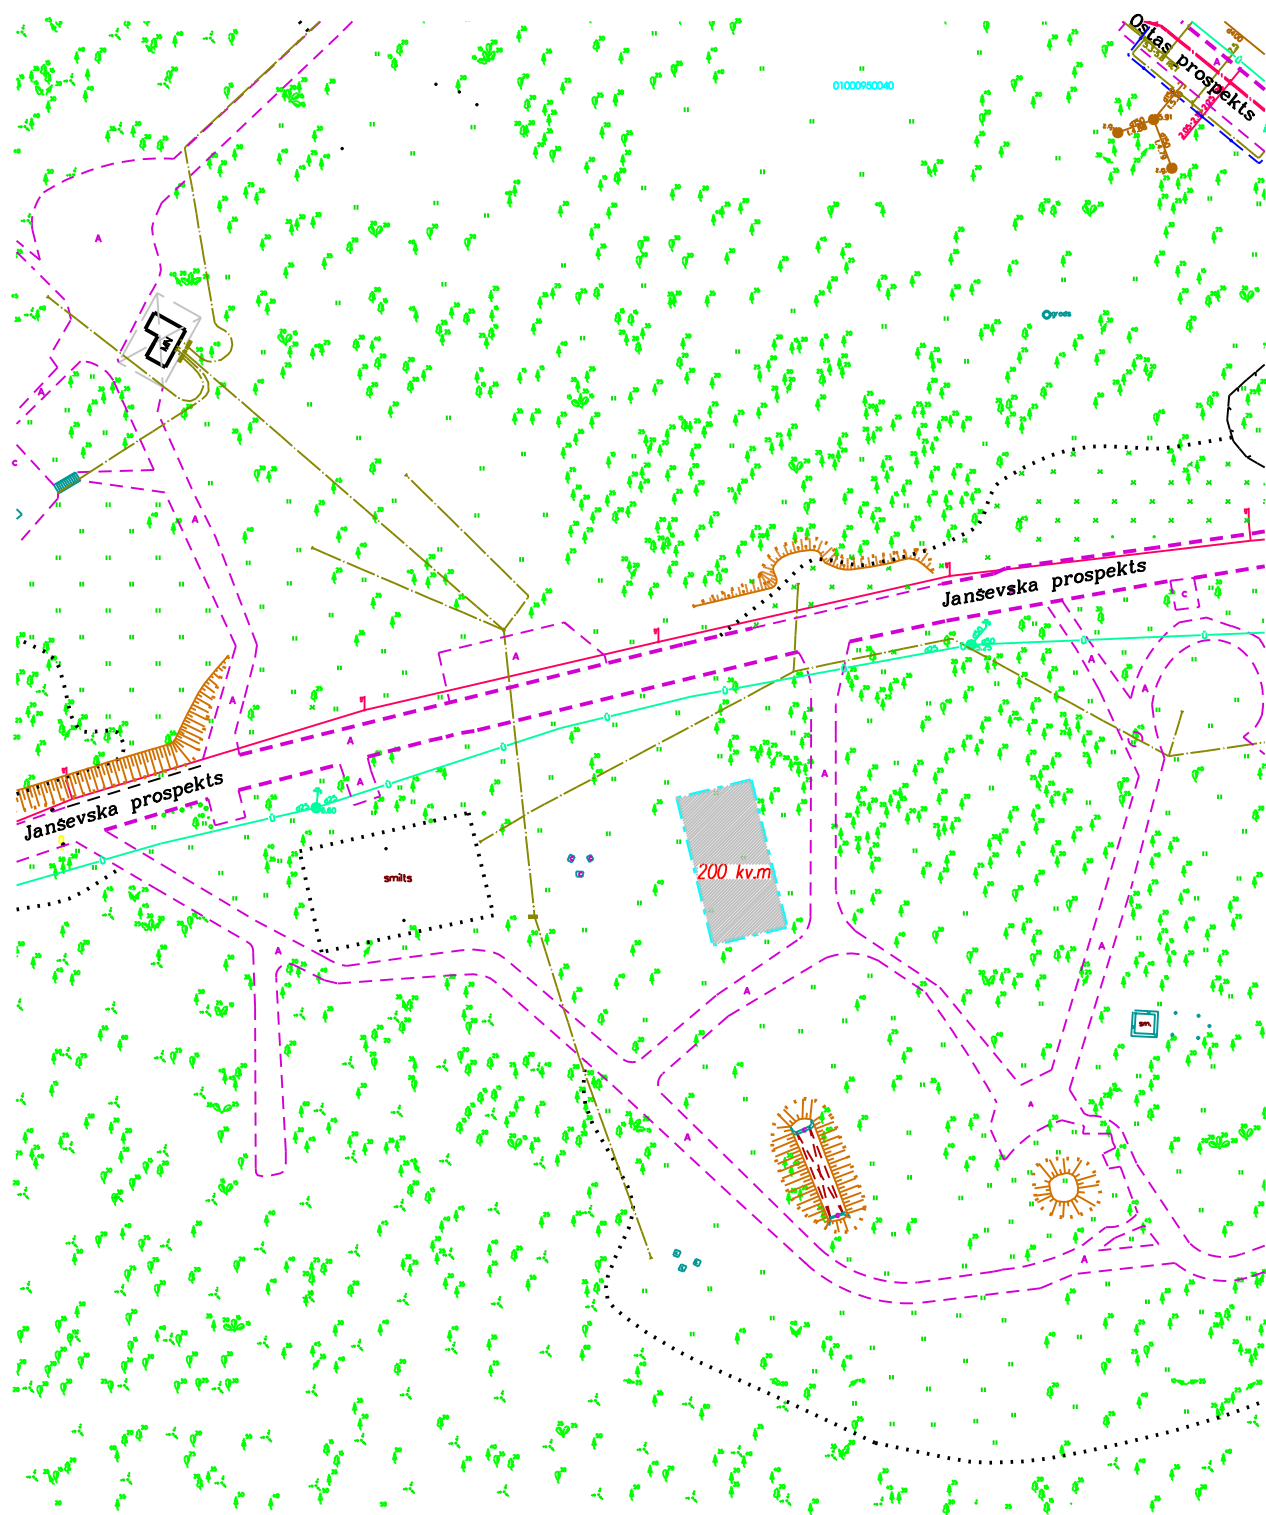

 iznomājamā platība - 200 kv m

Mērogs 1:1000