



Kultūras un atpūtas parks "Mežaparks"

Janševska prospekts pie bērnu rotaļu pilsētiņas.

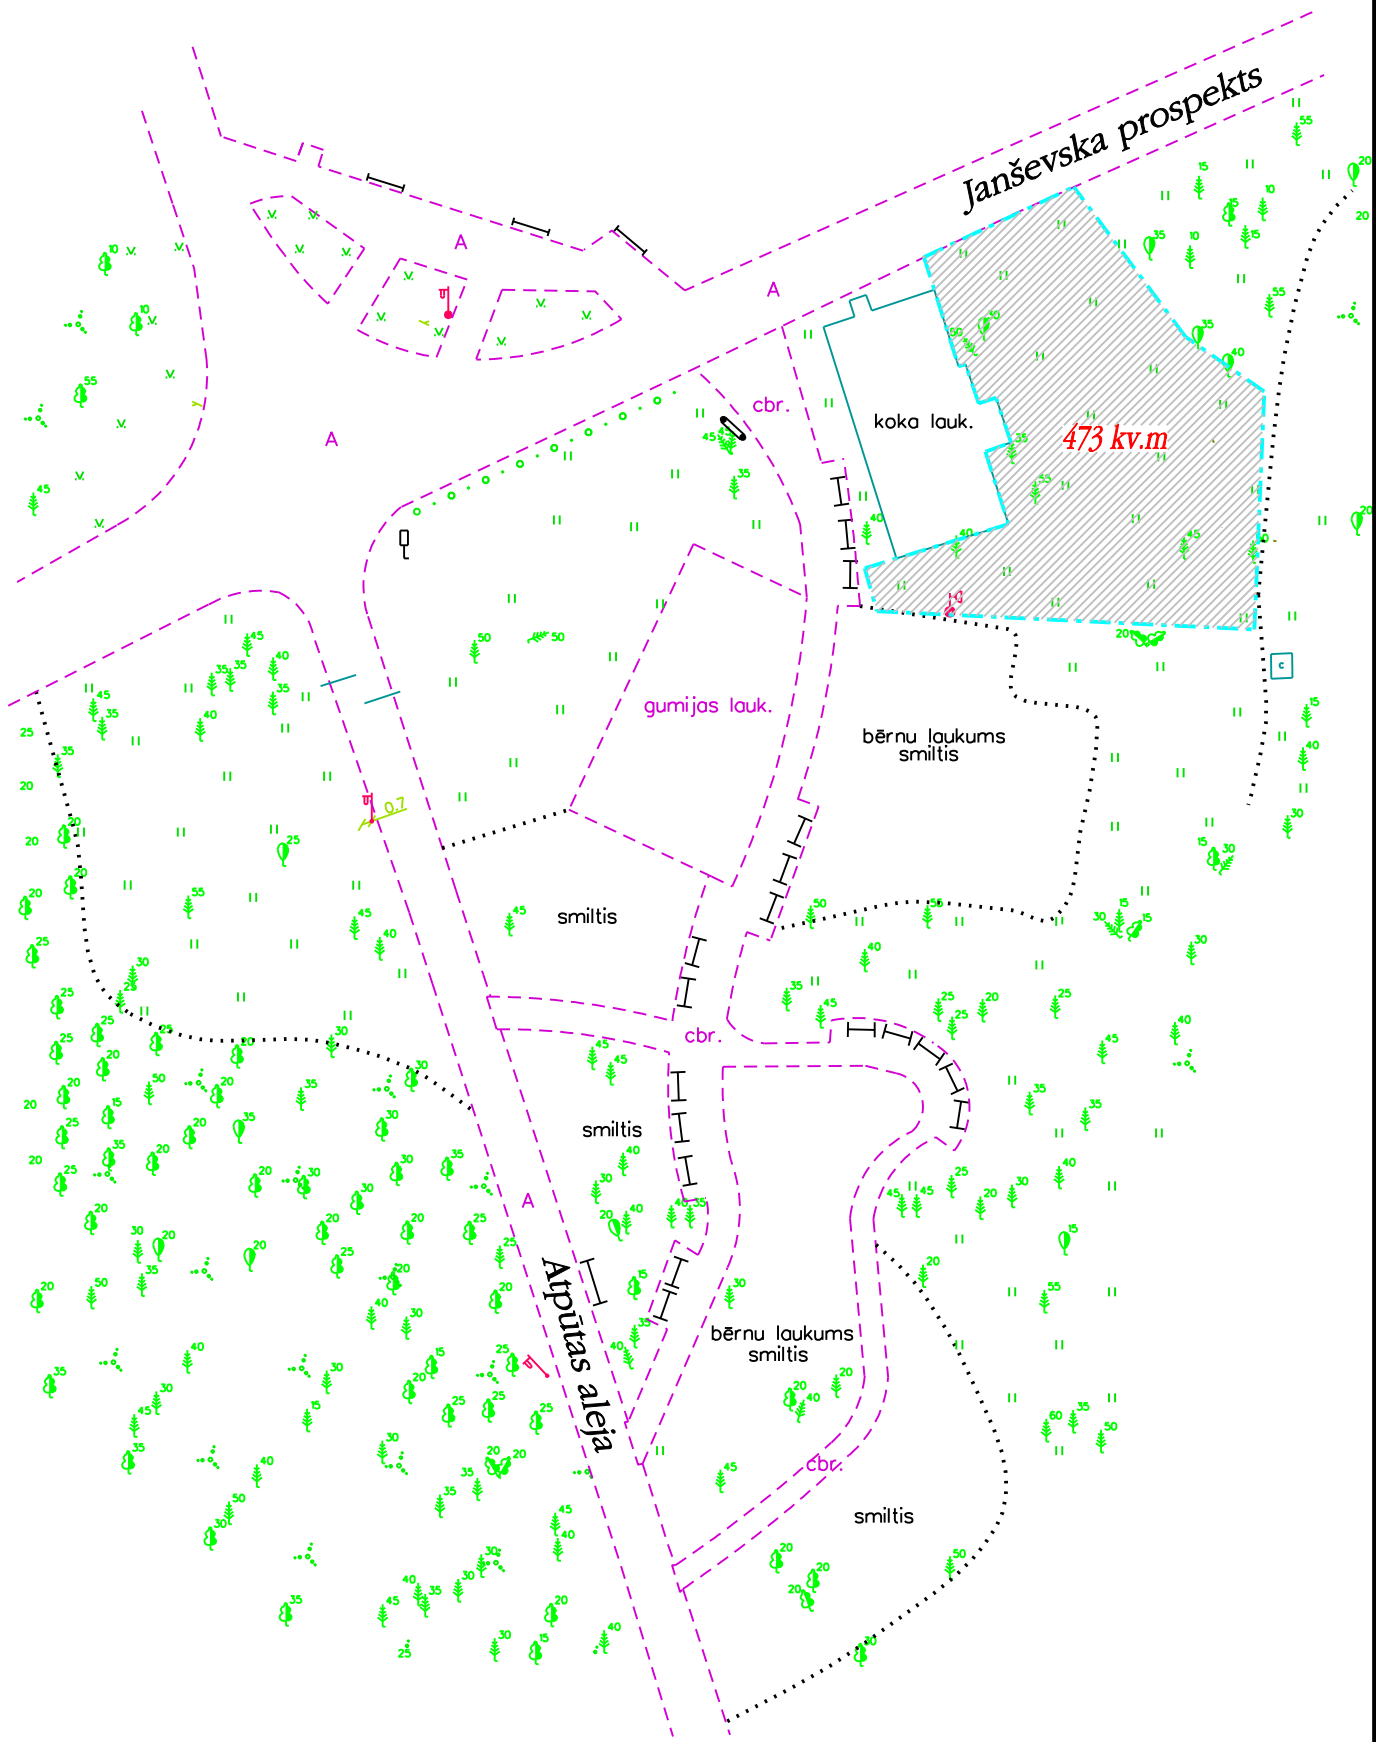

 iznomājamā platība - 473 kv m

7.02.2022

Mērogs 1:500