


*Iznomājamās platības robežu shēma  
no zemes vienības ar kadastra Nr. 0100 095 0030(kad. Nr.01000950040)  
iznomājamā kopplatība-1900 kv.m*

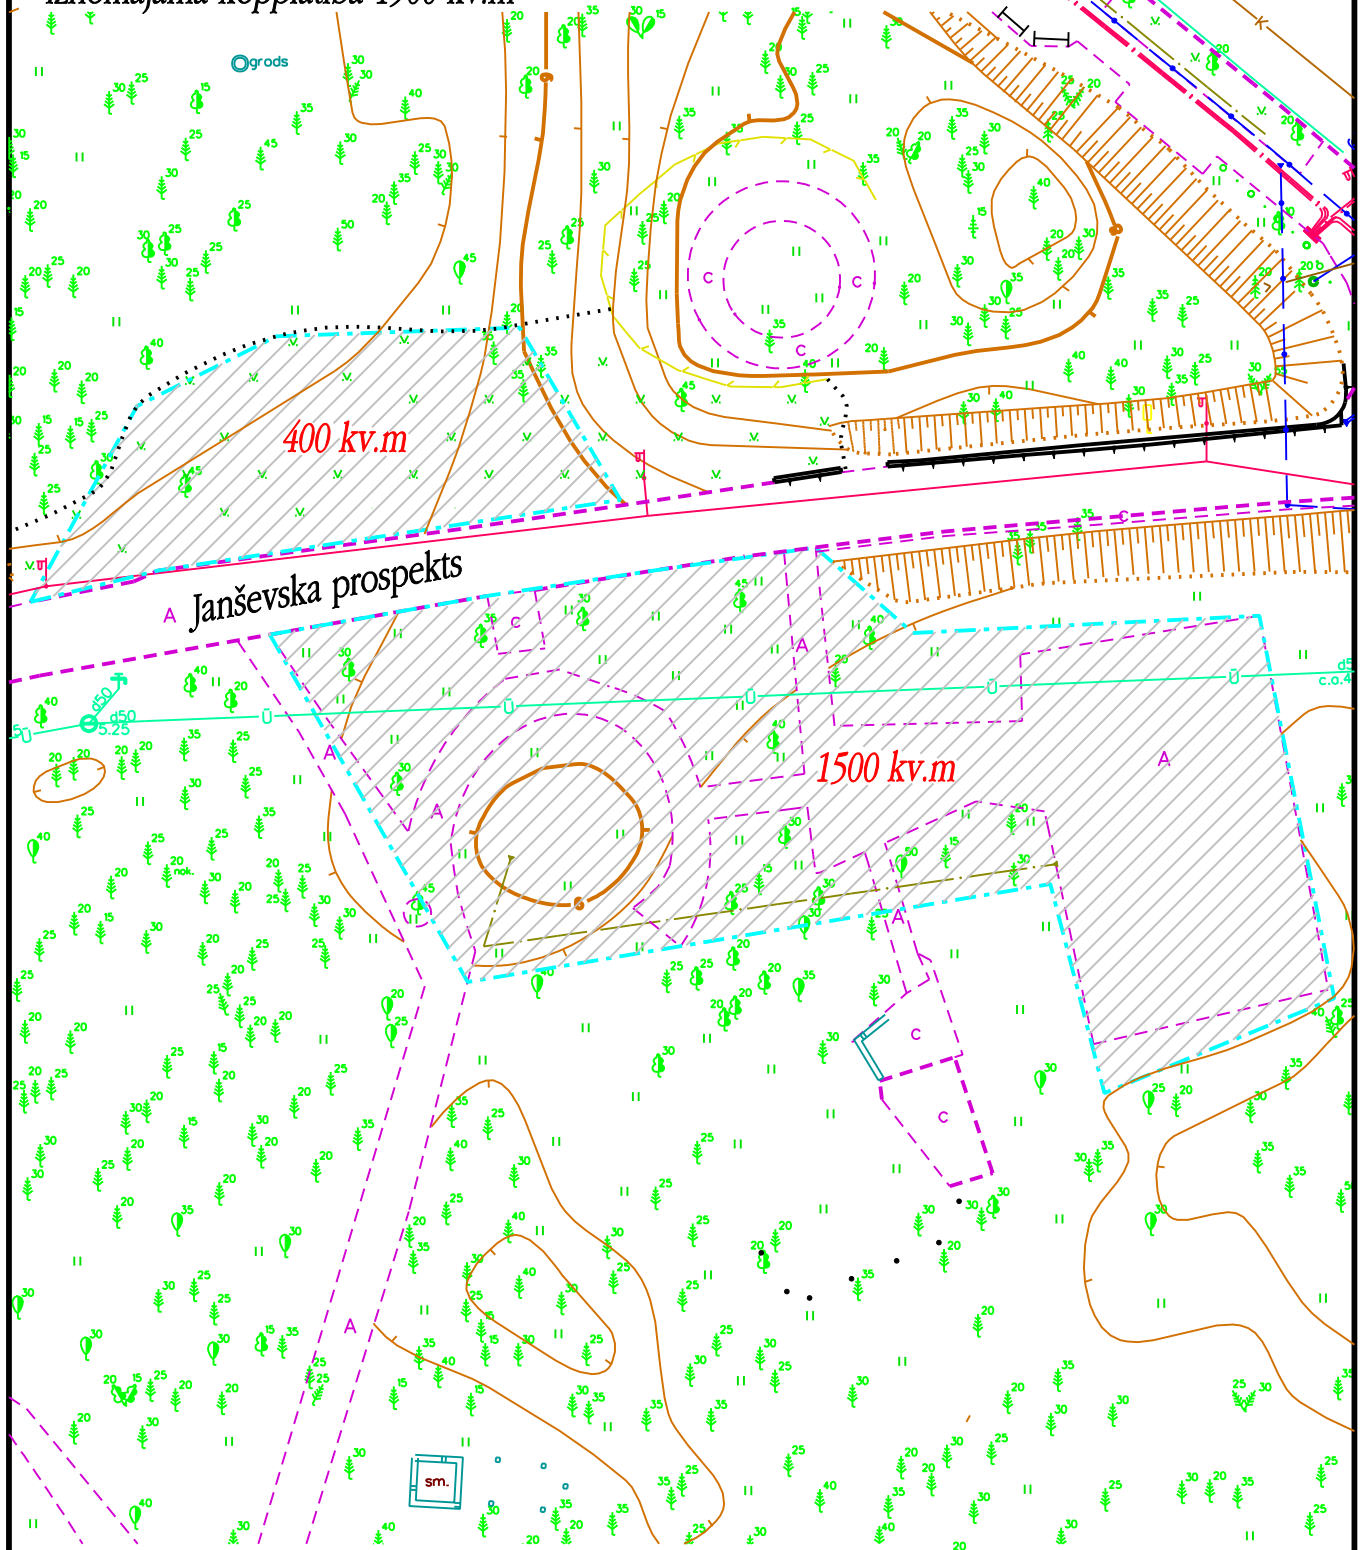

23.03.2022.

1:500