


Iznomājamās platības robežu shēma

no zemes vienības ar kadastra Nr. 0100 095 0030(kad. Nr.01000950040)

iznomājamā platība-18 kv.m(2 x 9) 

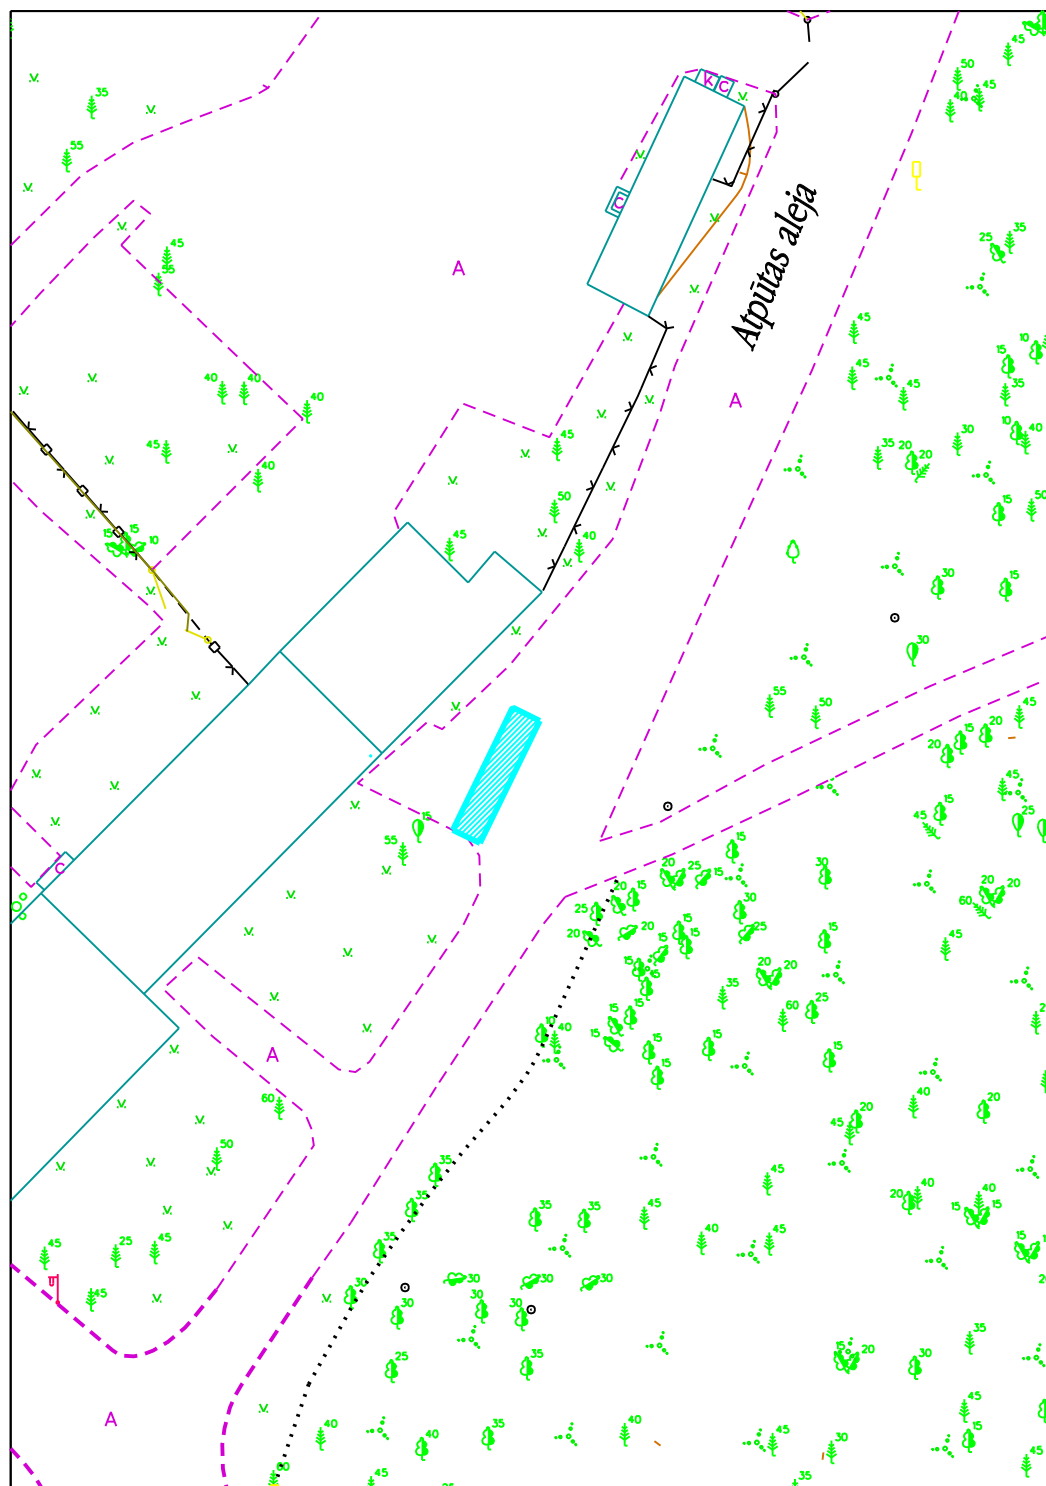

17.01.2022.

1:500

Iznomājamās platības robežu shēma

no zemes vienības ar kadastra apz. 0100 094 0071(kad. Nr.01000940062)

iznomājamā platība-18 kv.m(2 X 9) 

