


Kultūras un atpūtas parks "Mežaparks"

iznomājamās platības robežu shēma

no zemes vienības ar kadastra Nr. 0100 095 0030(kad. Nr.01000950040)

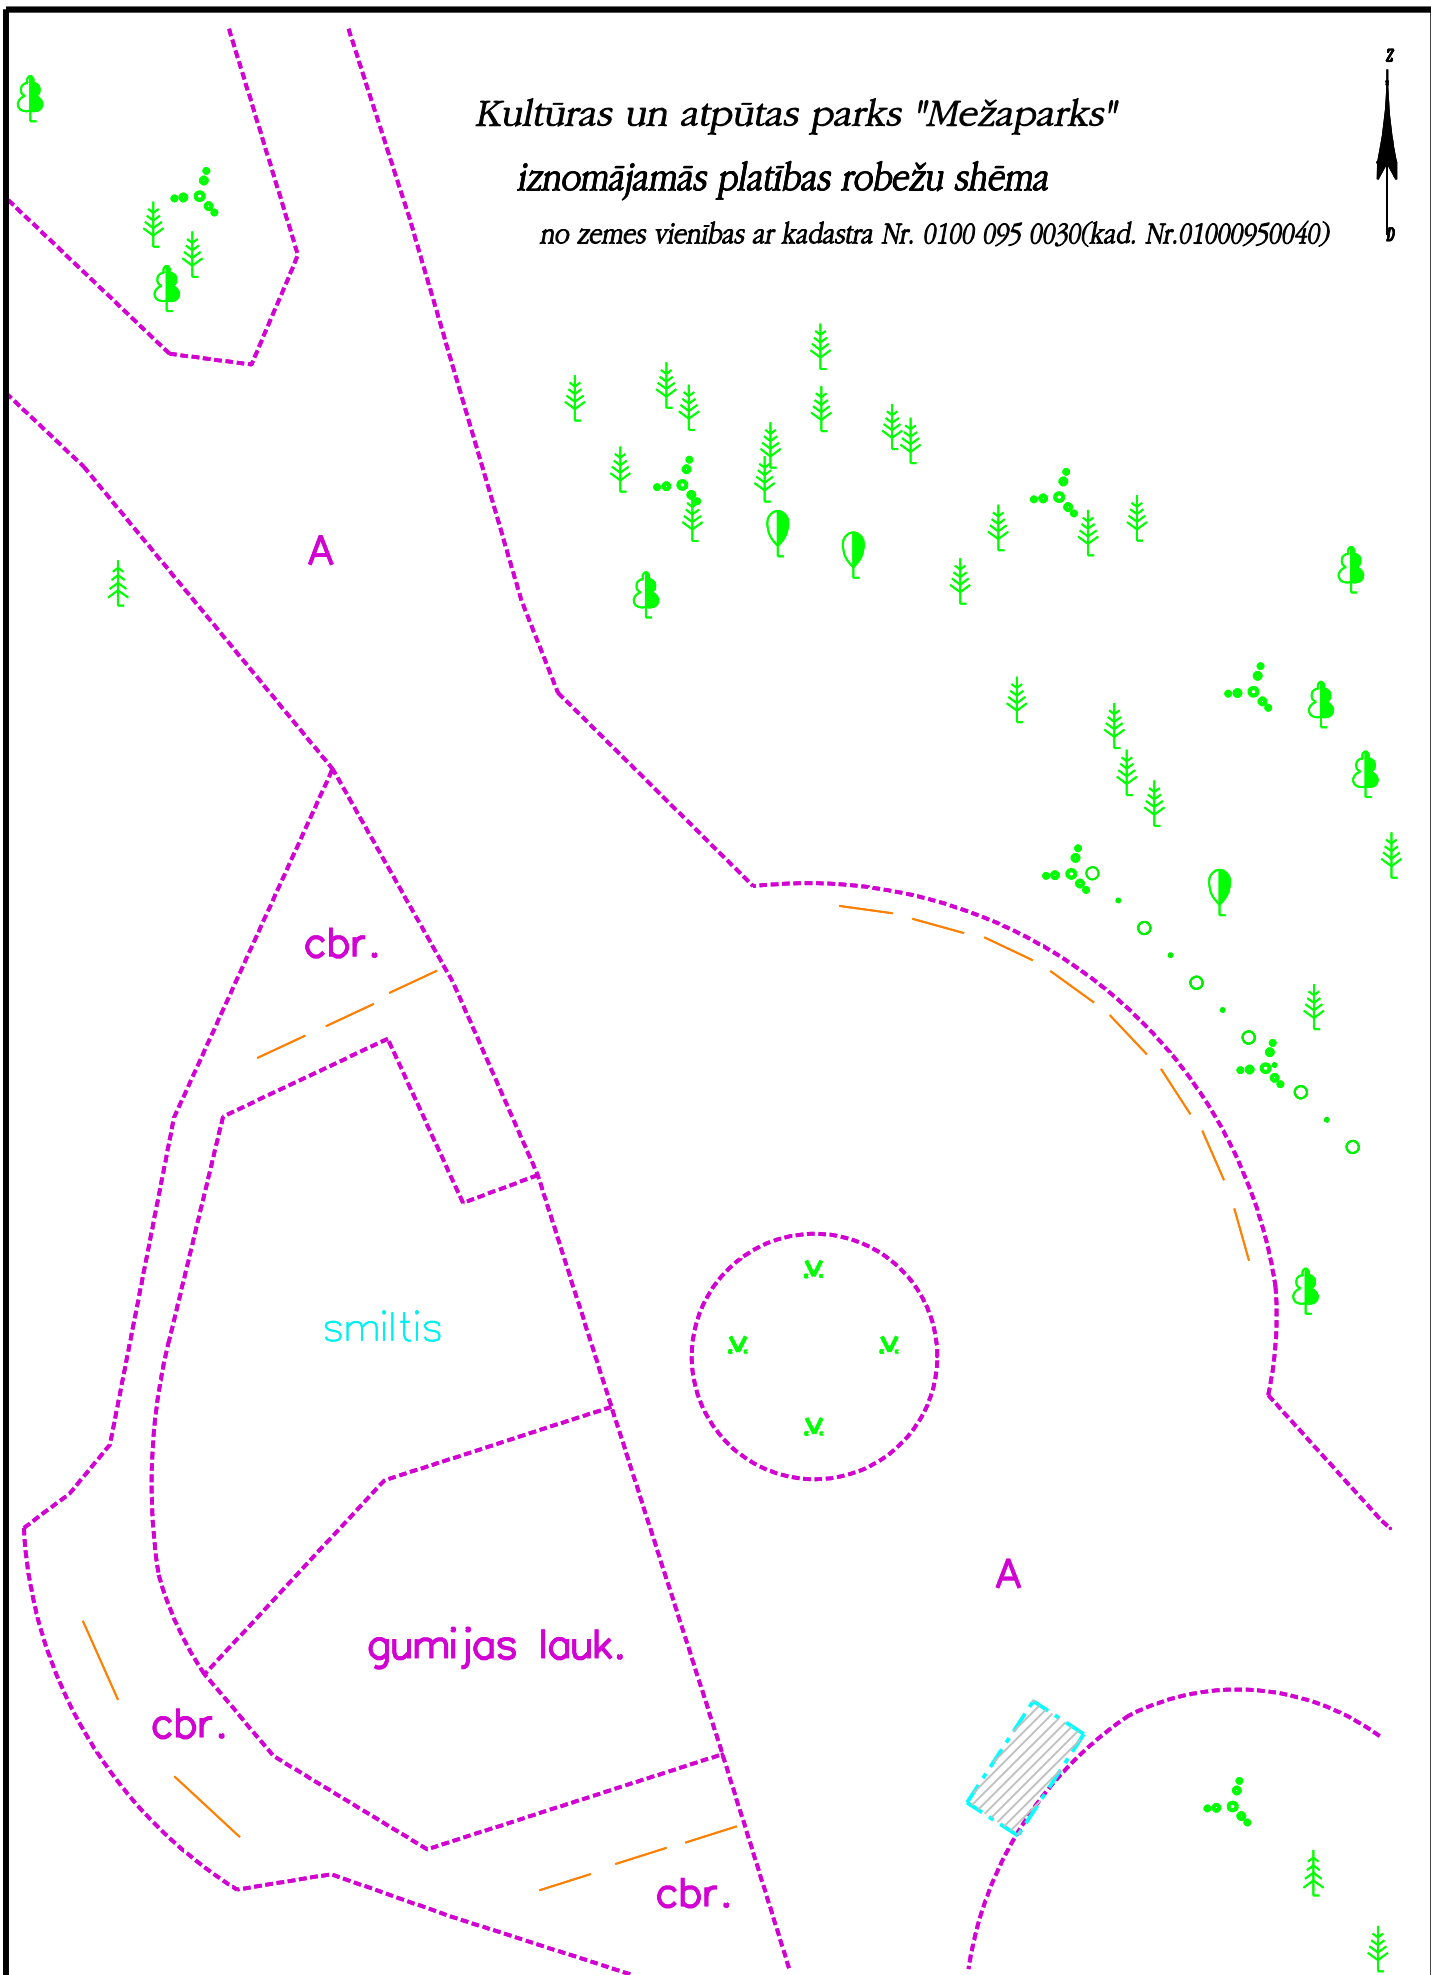

 iznomājamā platība-8 m²