



AKTUĀLA TIRDZNICĪBAS VIETAS FOTO FIKSĀCIJA BEZ TIRDZNICĪBAS VIETAS



A4 formāts

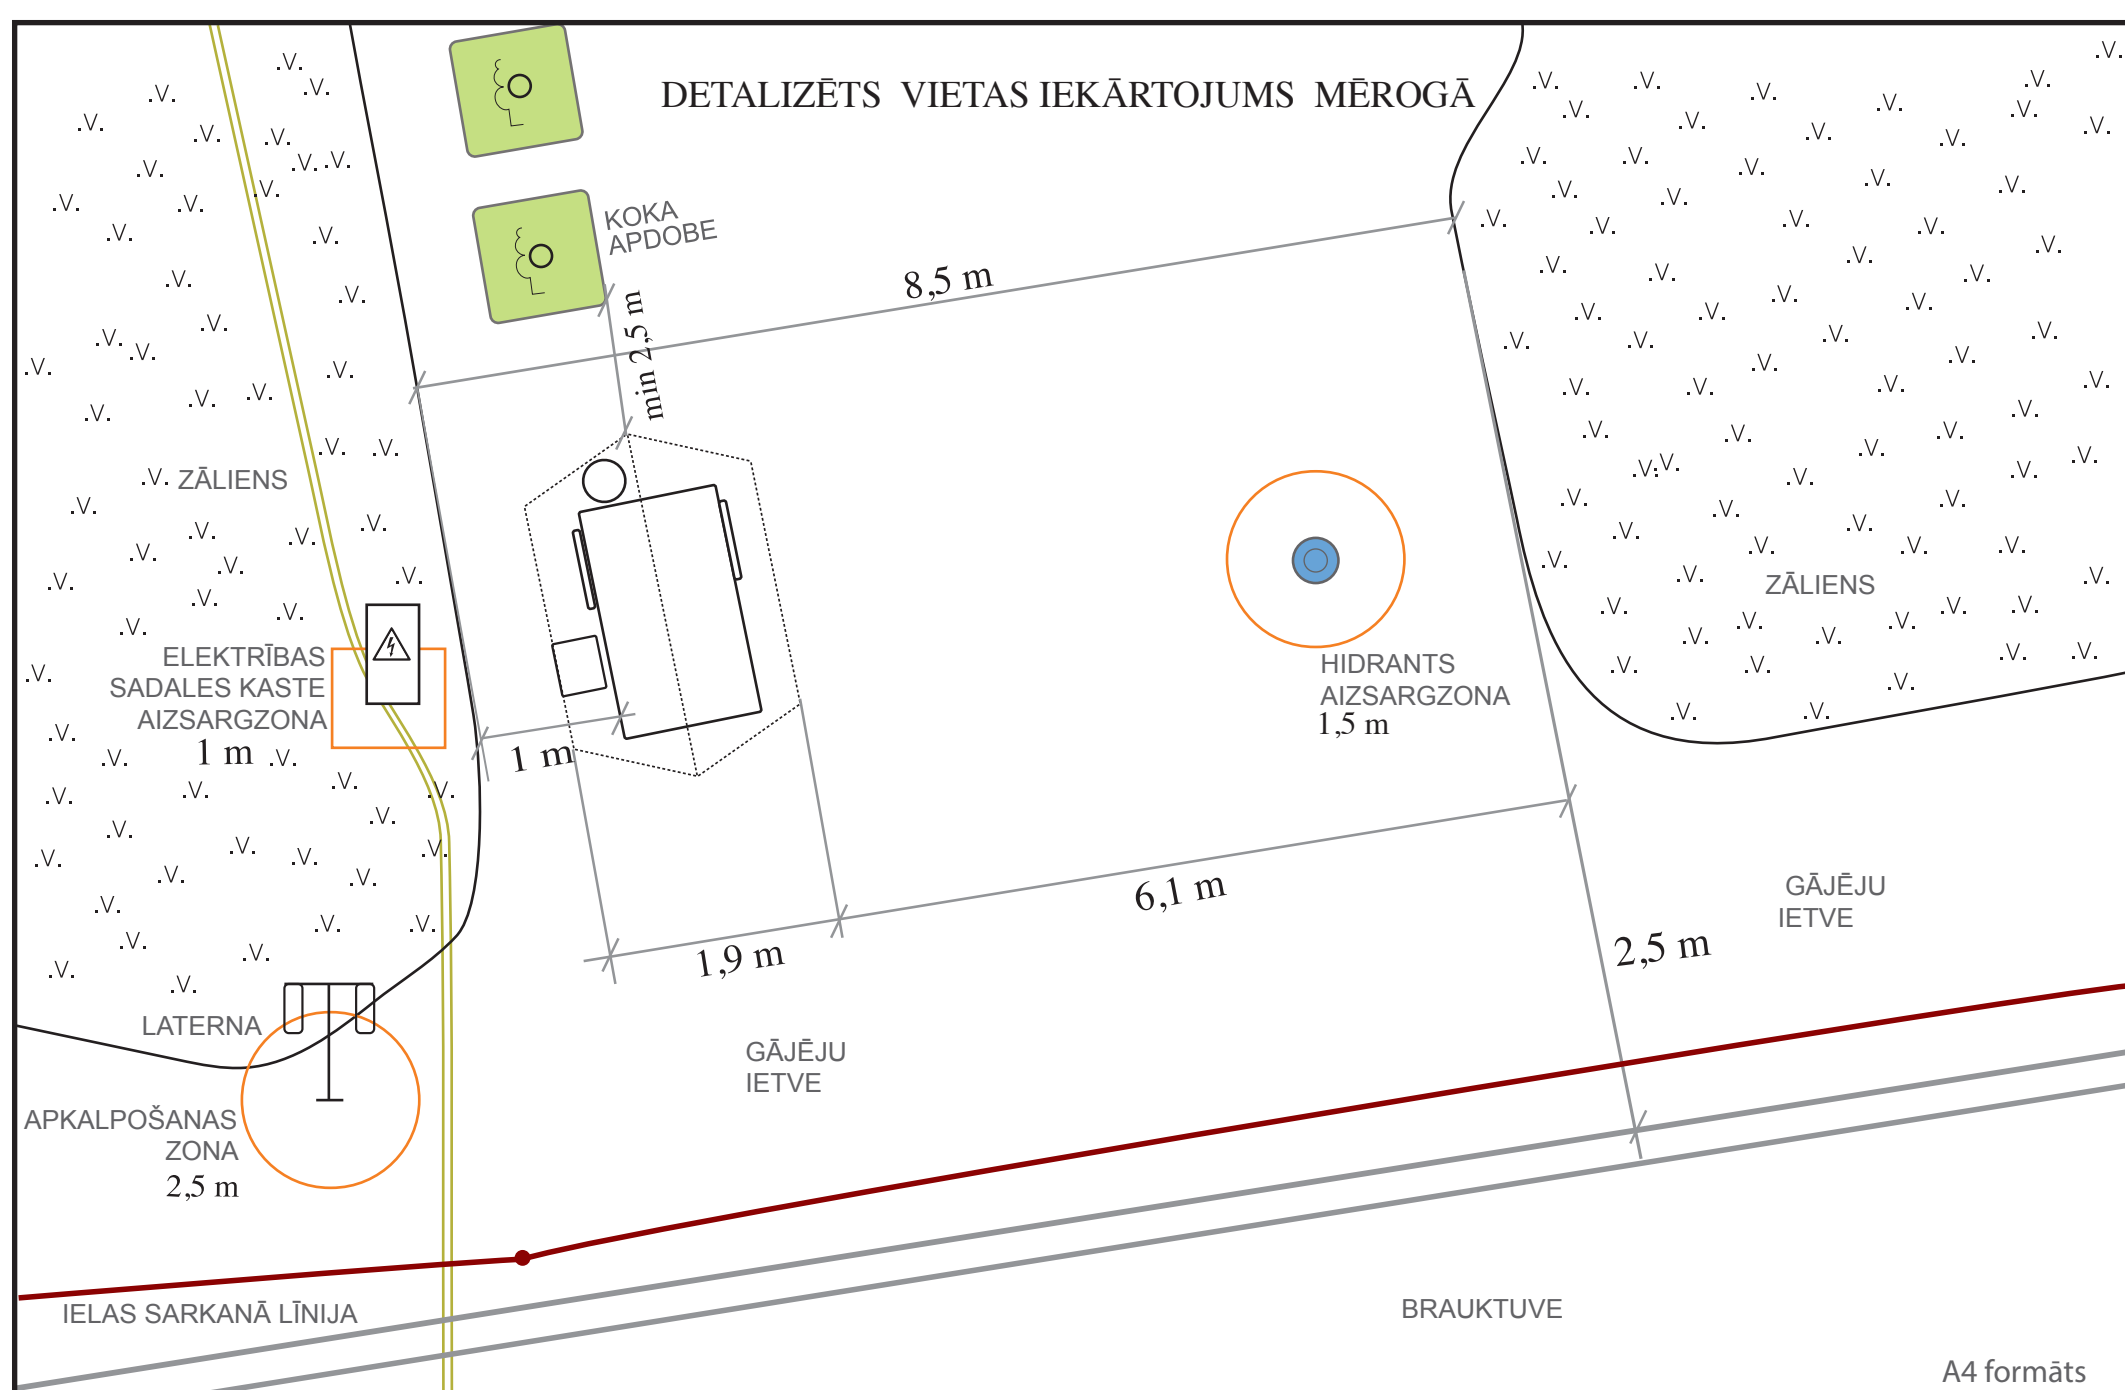


A4 formāts

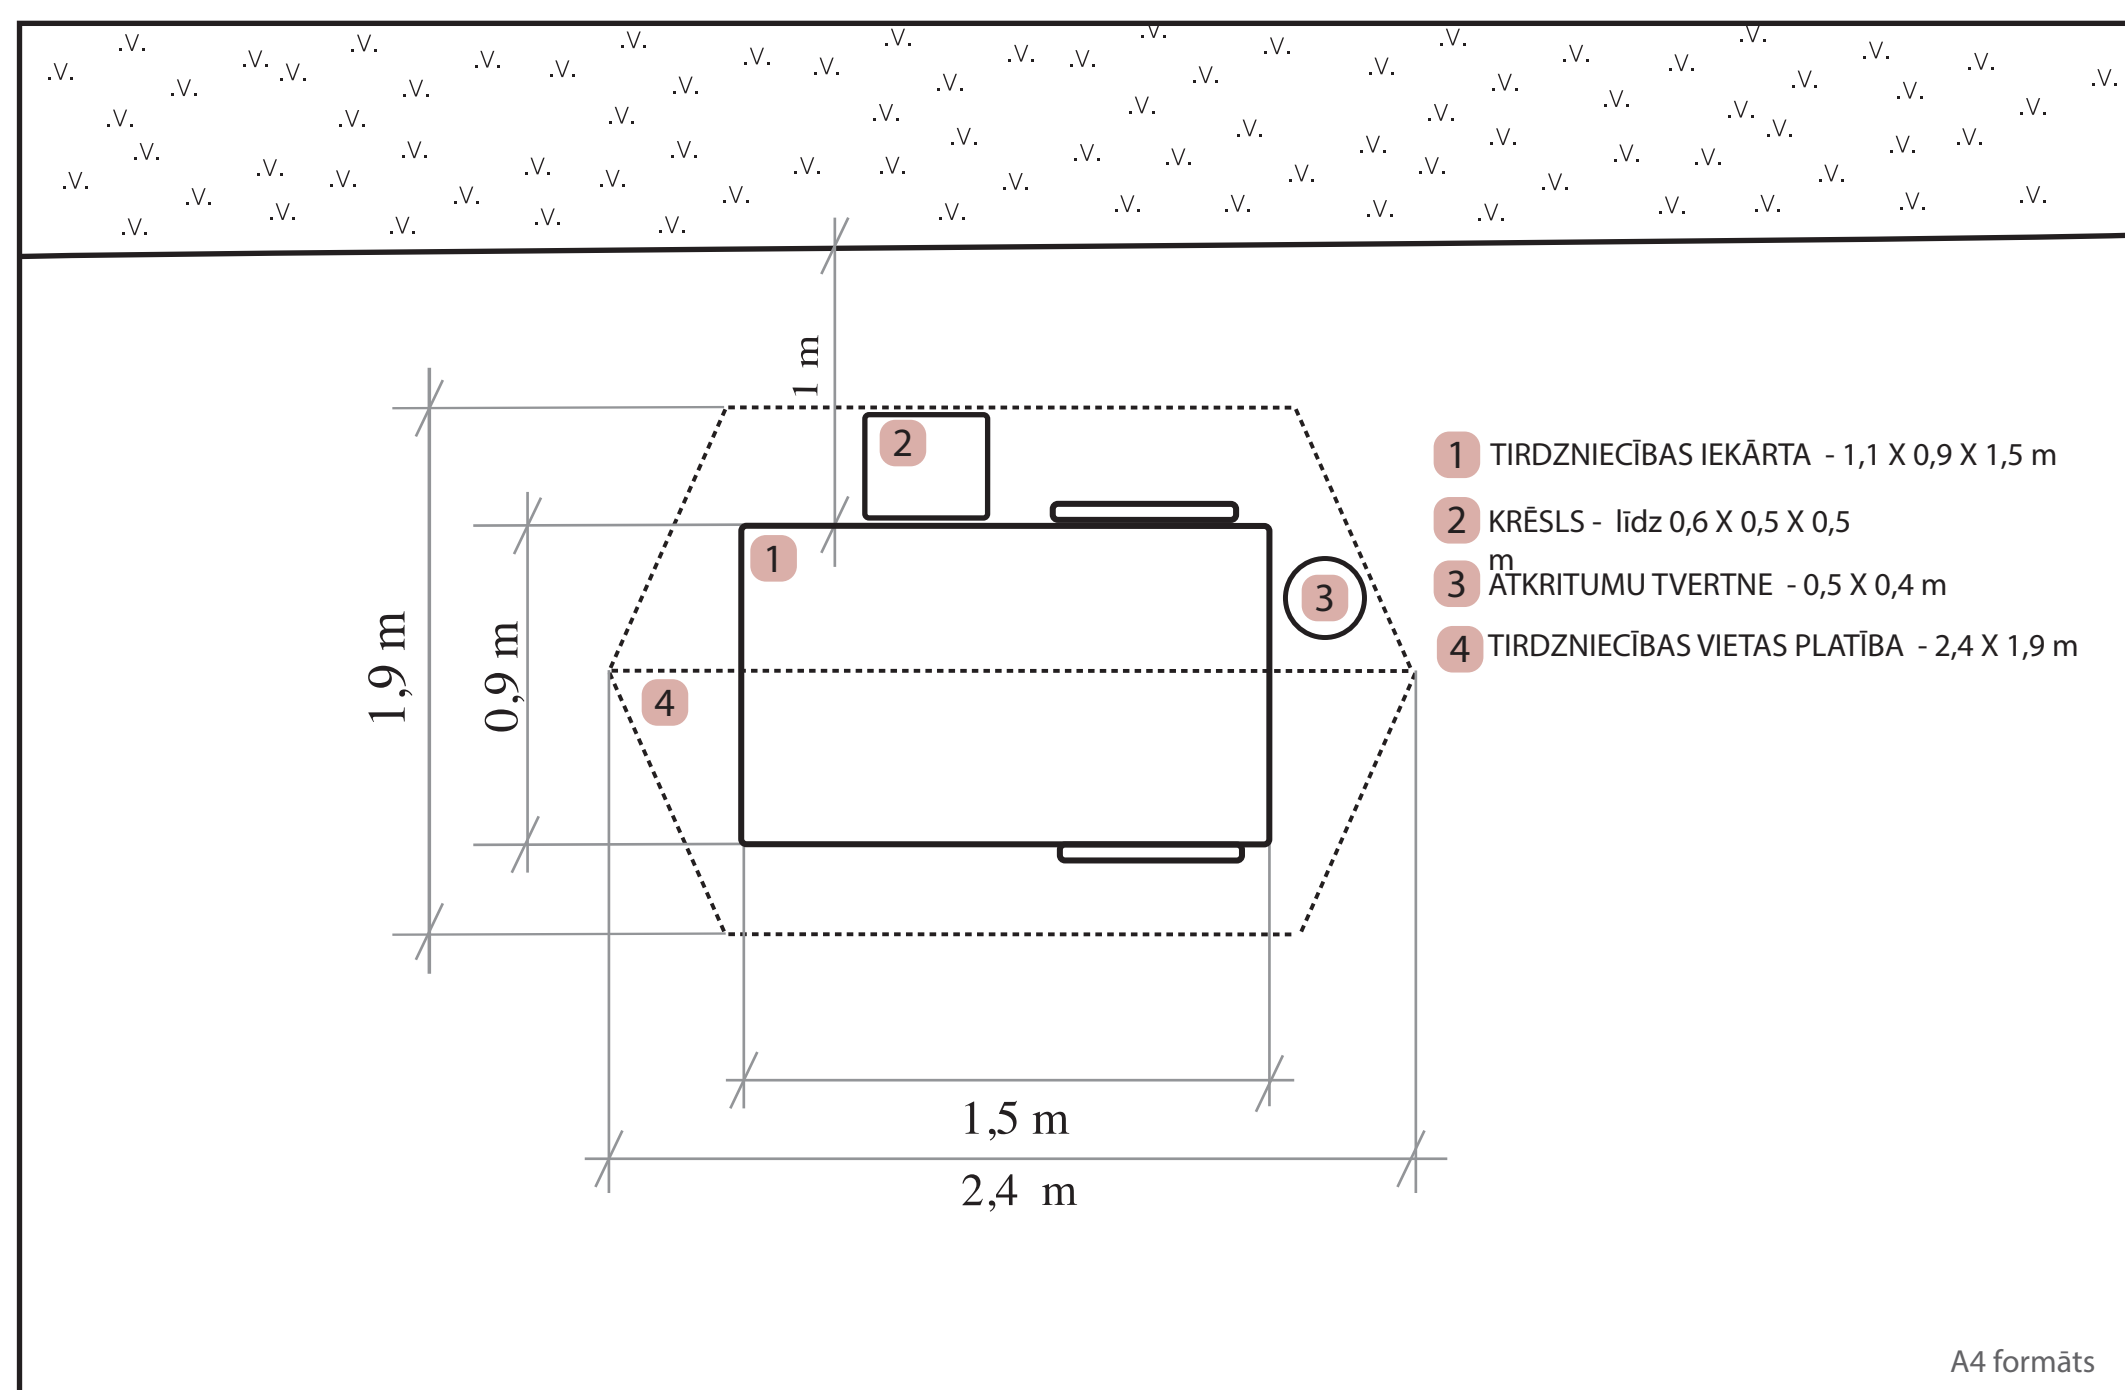

A4 formāts

DETALIZĒTS DIZAINA RISINĀJUMS

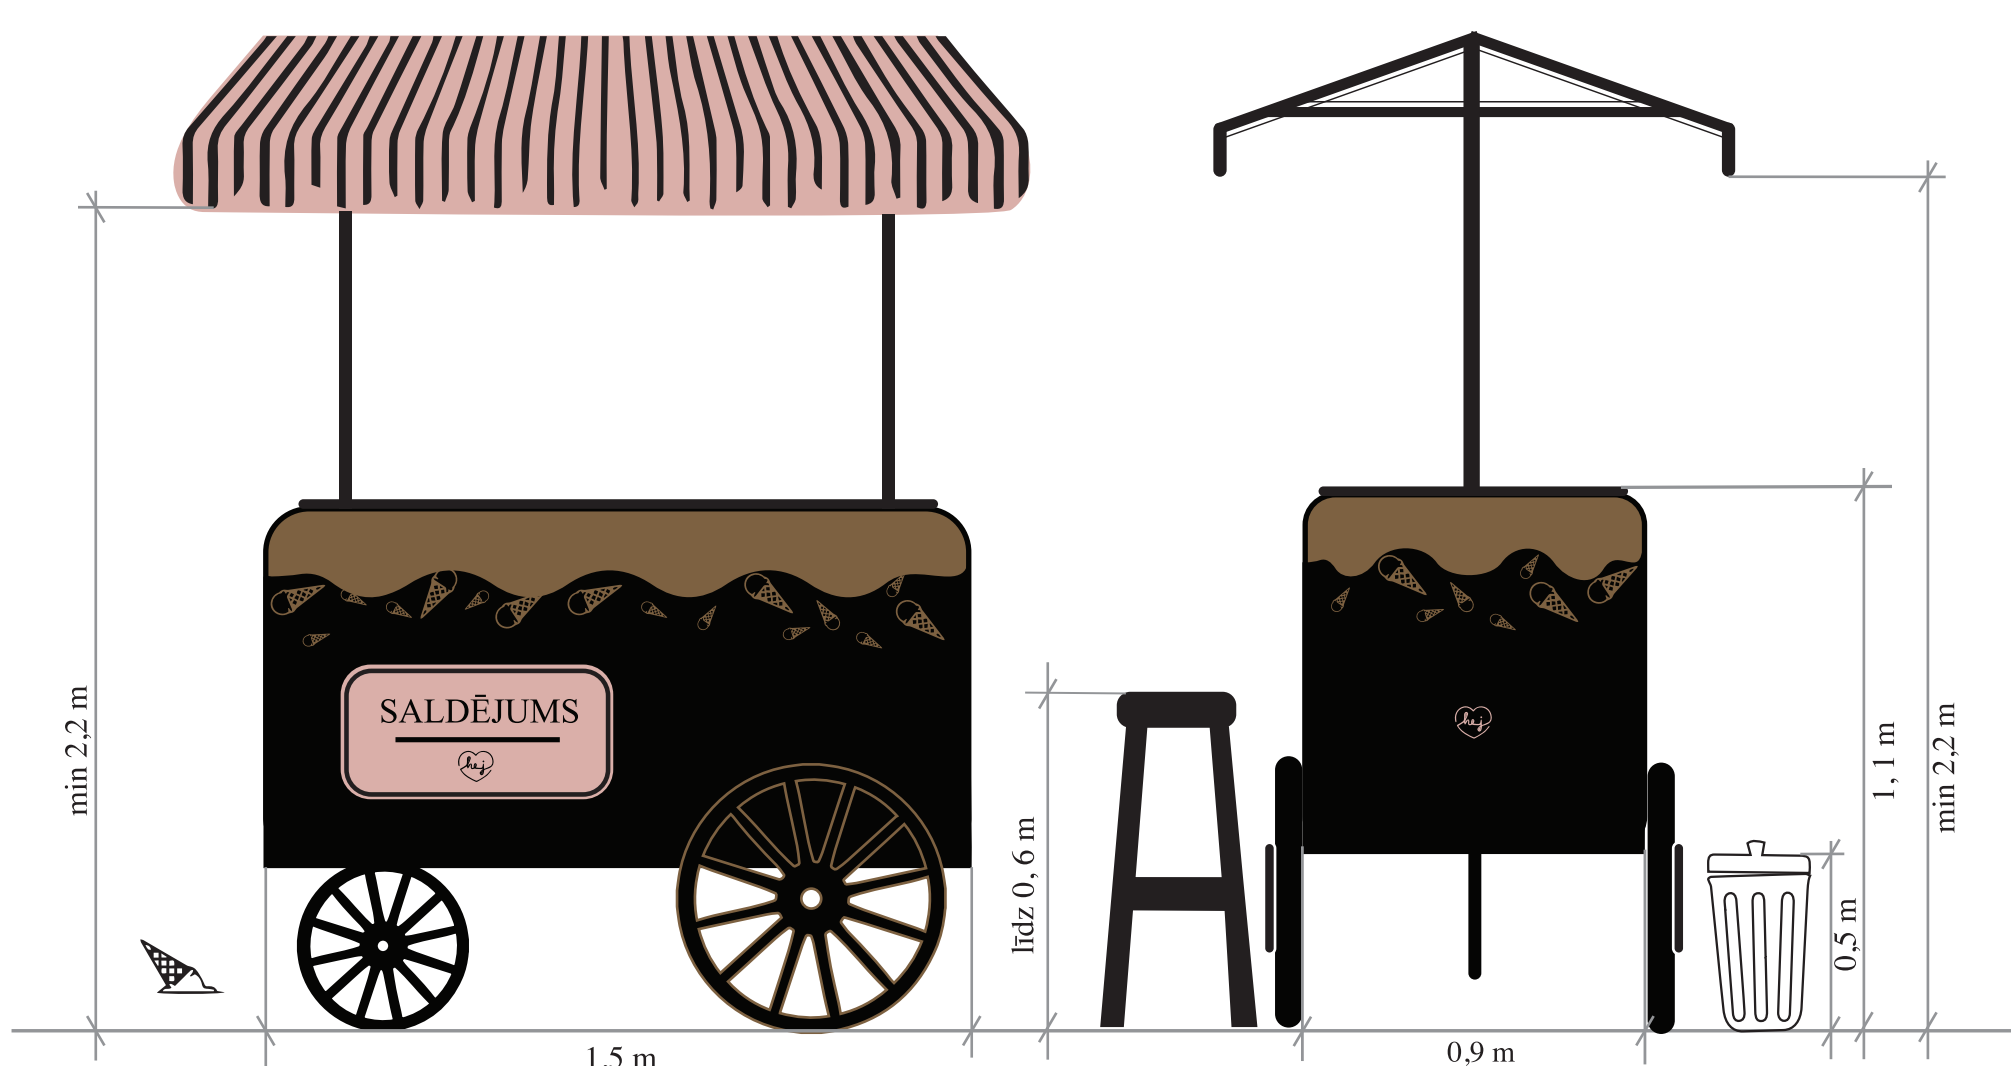

SALDĒJUMS
REKLĀMA

Tirdzniecības iekārta izgatavota no materiāla, kas paredzēts saldējuma tirdzniecībai un ir atbilstošs izmantošanai dažādos klimatiskajos apstākļos.



A4 formāts

AKTUĀLA VIETAS APRĪKOJUMA SKICE VIDES KONTEKSTĀ



A4 formāts

Attēlotajai reģistrējai ielu tirdzniecības vietai nav piesaistes konkrētai ielu tirdzniecības adresei.