


AKTUĀLA TIRDZNICĪBAS VIETAS FOTO FIKSĀCIJA BEZ TIRDZNICĪBAS VIETAS




A4 formāts

DETALIZĒTS VIETAS IEKĀRTOJUMS MĒROGĀ

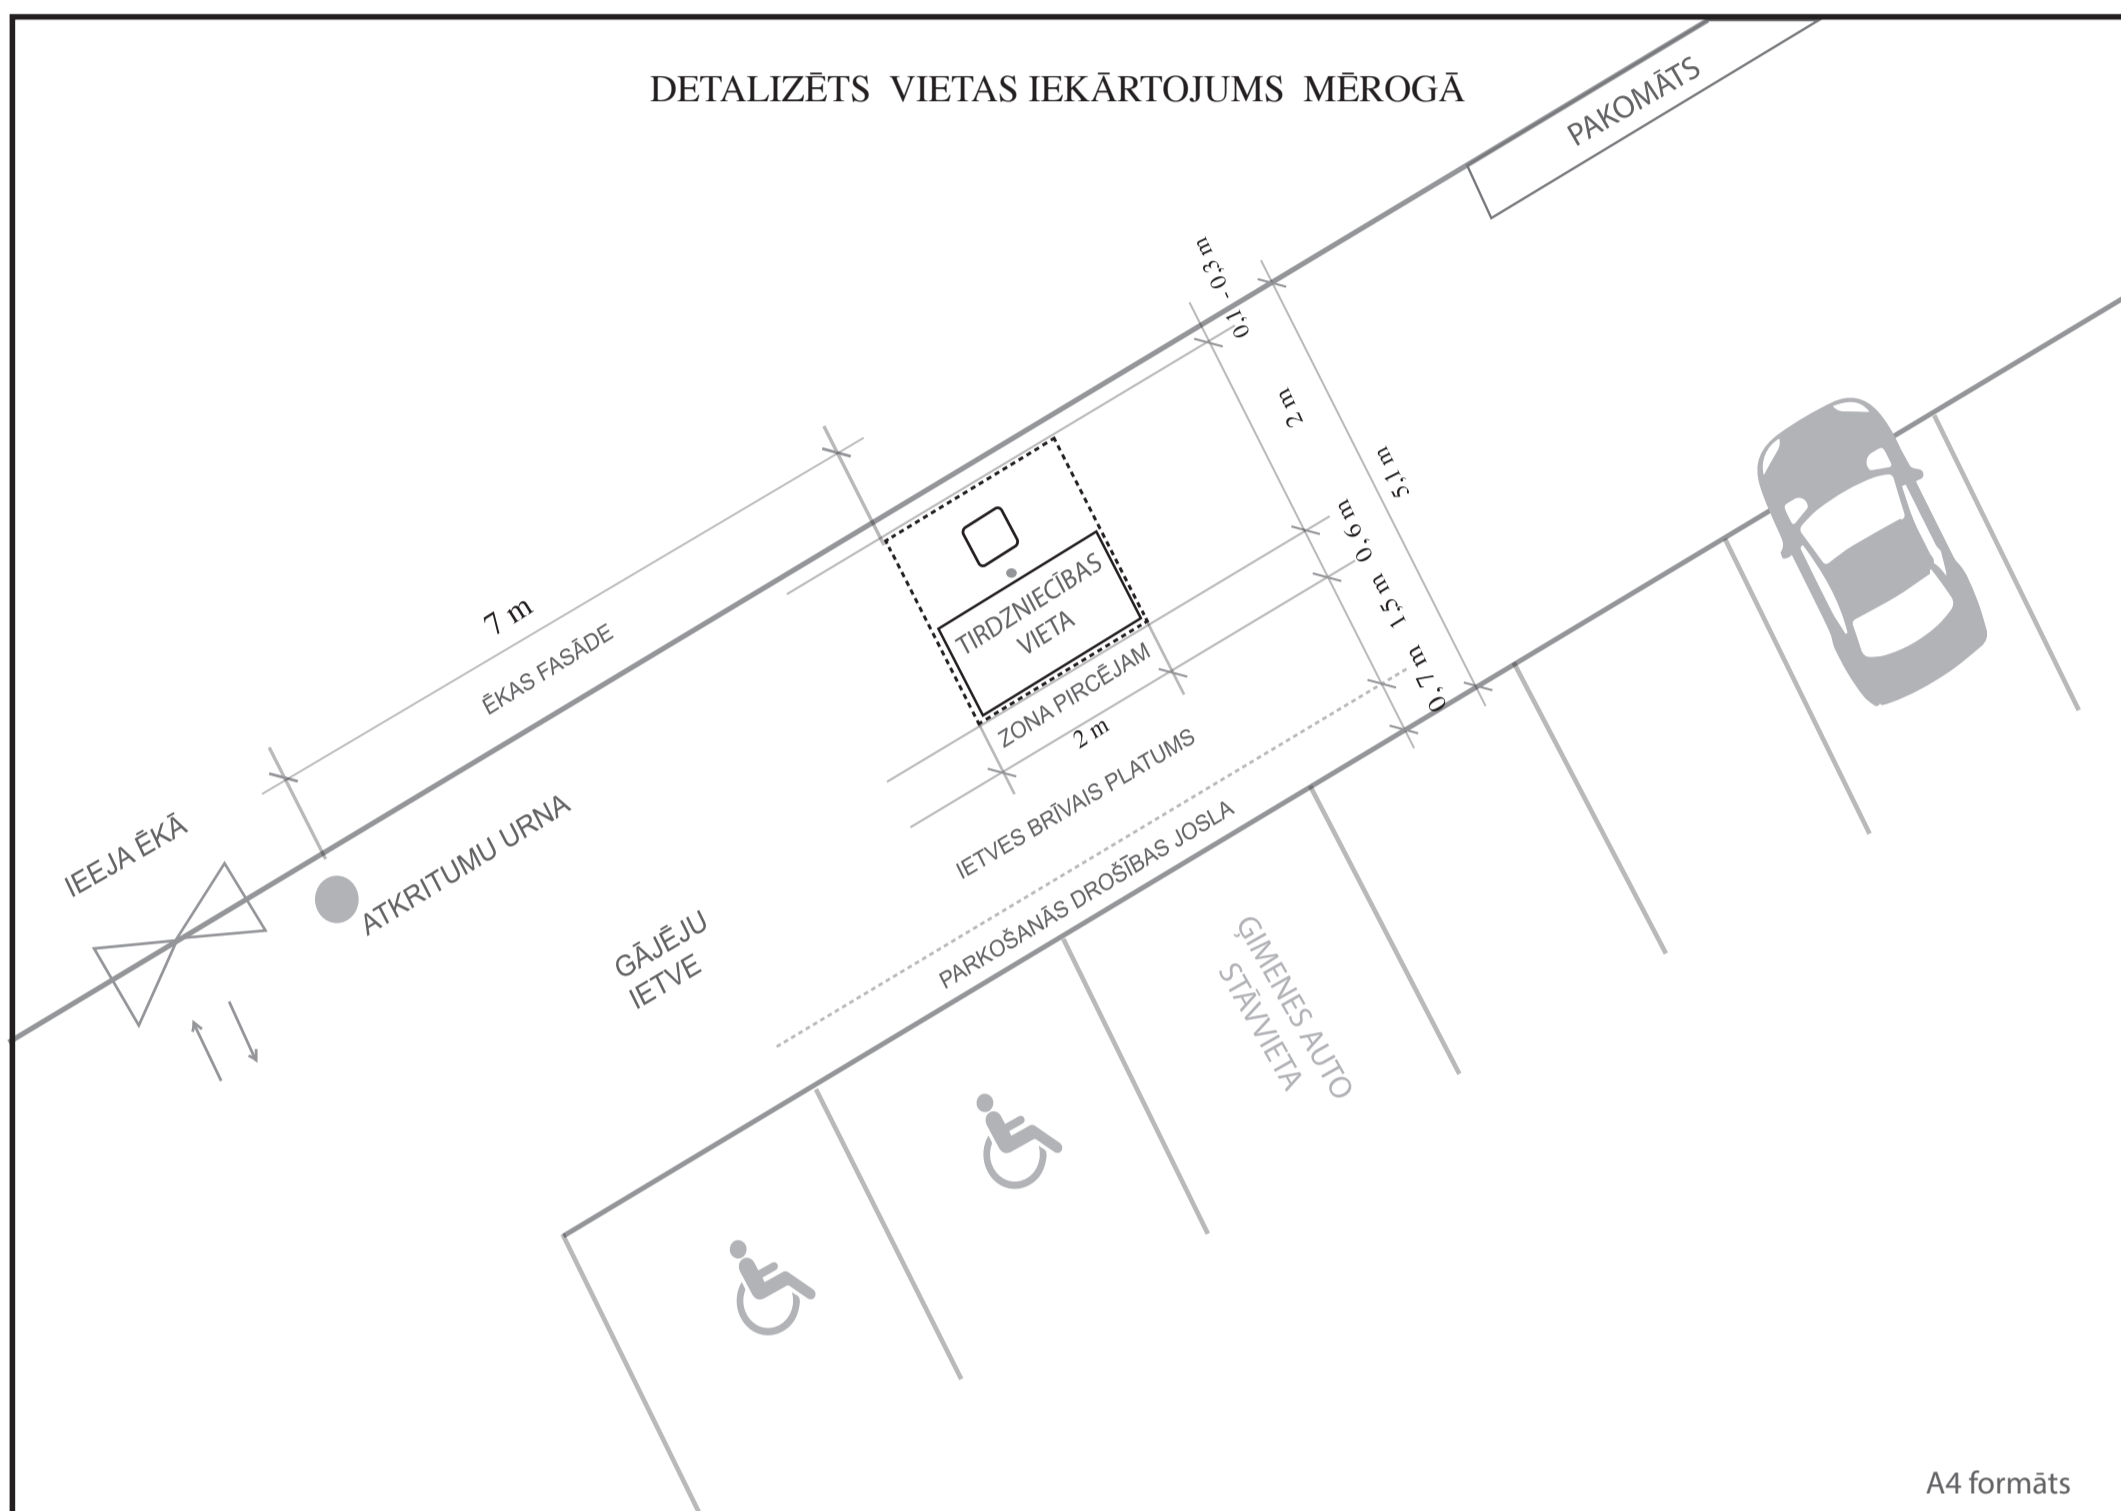

A4 formāts

DETALIZĒTS DIZAINA RISINĀJUMS

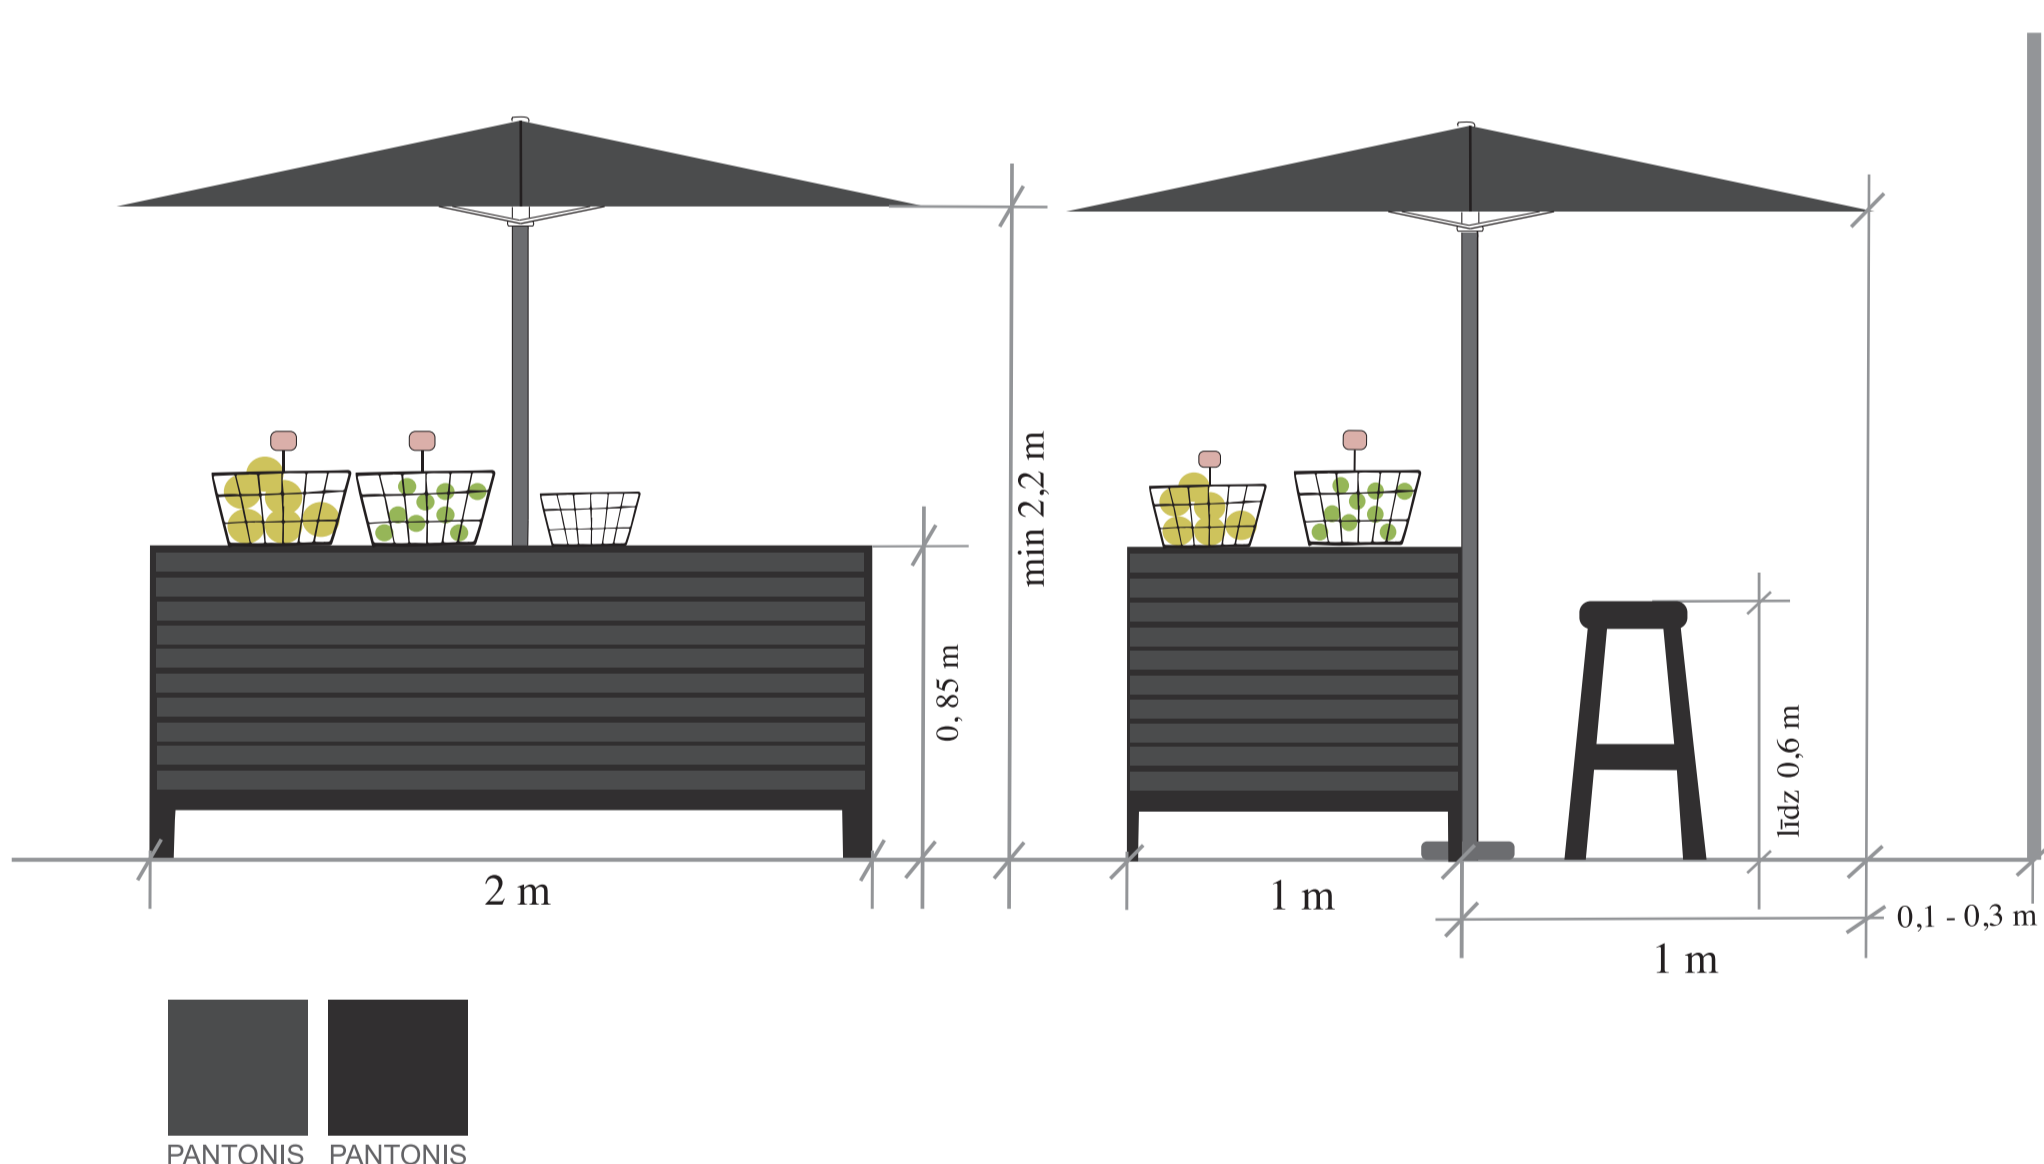

A4 formāts

AKTUĀLA VIETAS APRĪKOJUMA SKICE VIDES KONTEKSTĀ



A4 formāts

Attēlotajai īslaicīgajai ielu tirdzniecības vietai nav piesaistes konkrētai ielu tirdzniecības adresei.