
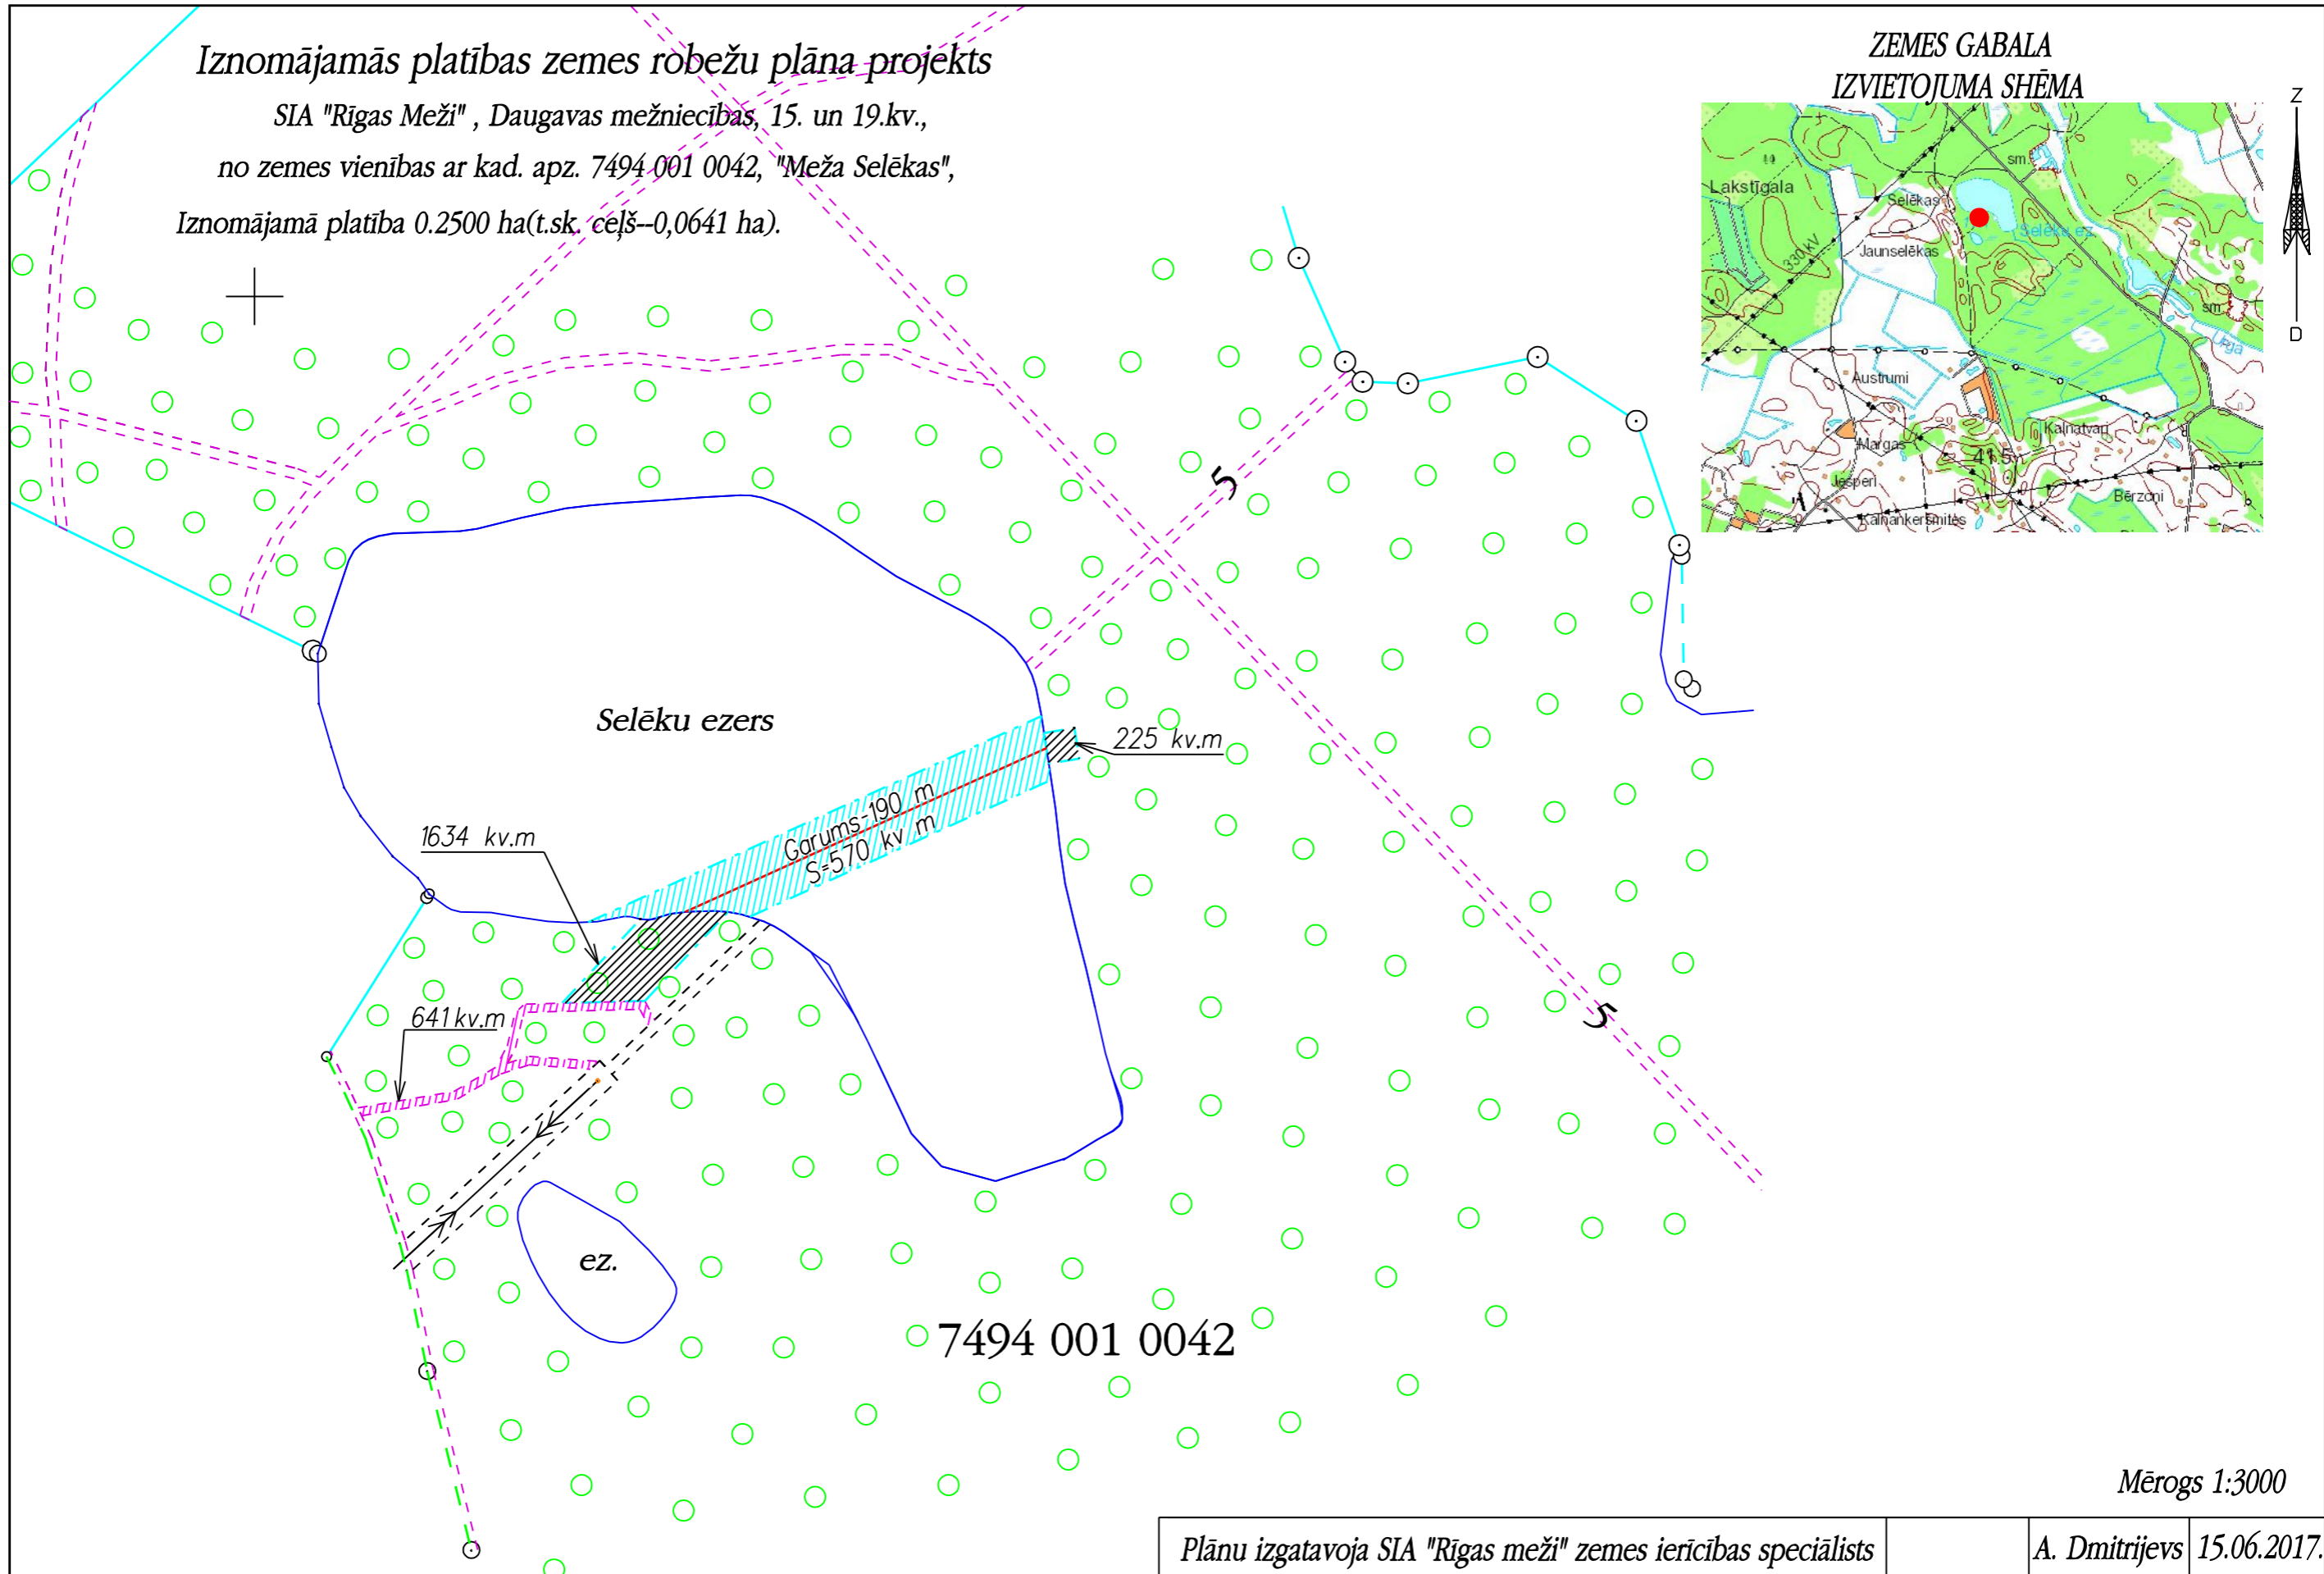


# Iznomājāmās platības zemes robežu plāna projekts

SIA "Rīgas Meži", Daugavas mežniecības, 15. un 19.kv.,  
no zemes vienības ar kad. apz. 7494 001 0042, "Meža Selēkas",  
Iznomājāmā platība 0.2500 ha (t.sk. ceļš--0,0641 ha).

## ZEMES GABALA IZVIETOJUMA SHĒMA

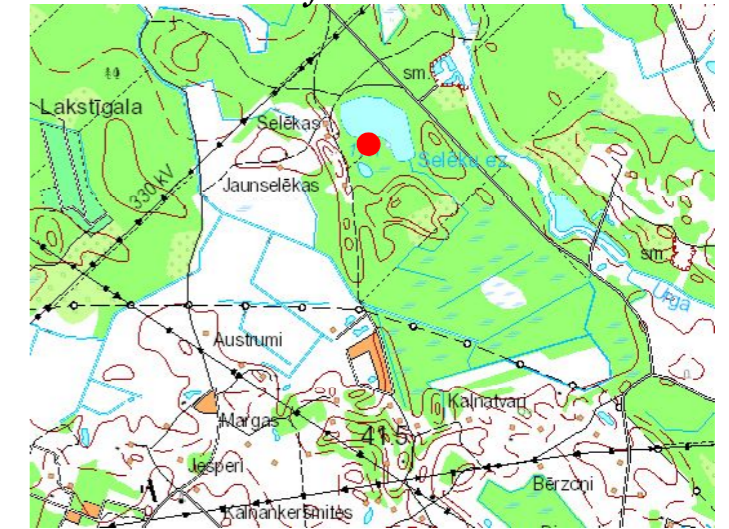

Mērogs 1:3000