


Iznomājamās platības robežu shēma

no z. v. ar kad. Nr. 0100 095 0030(kad. Nr.01000950040)

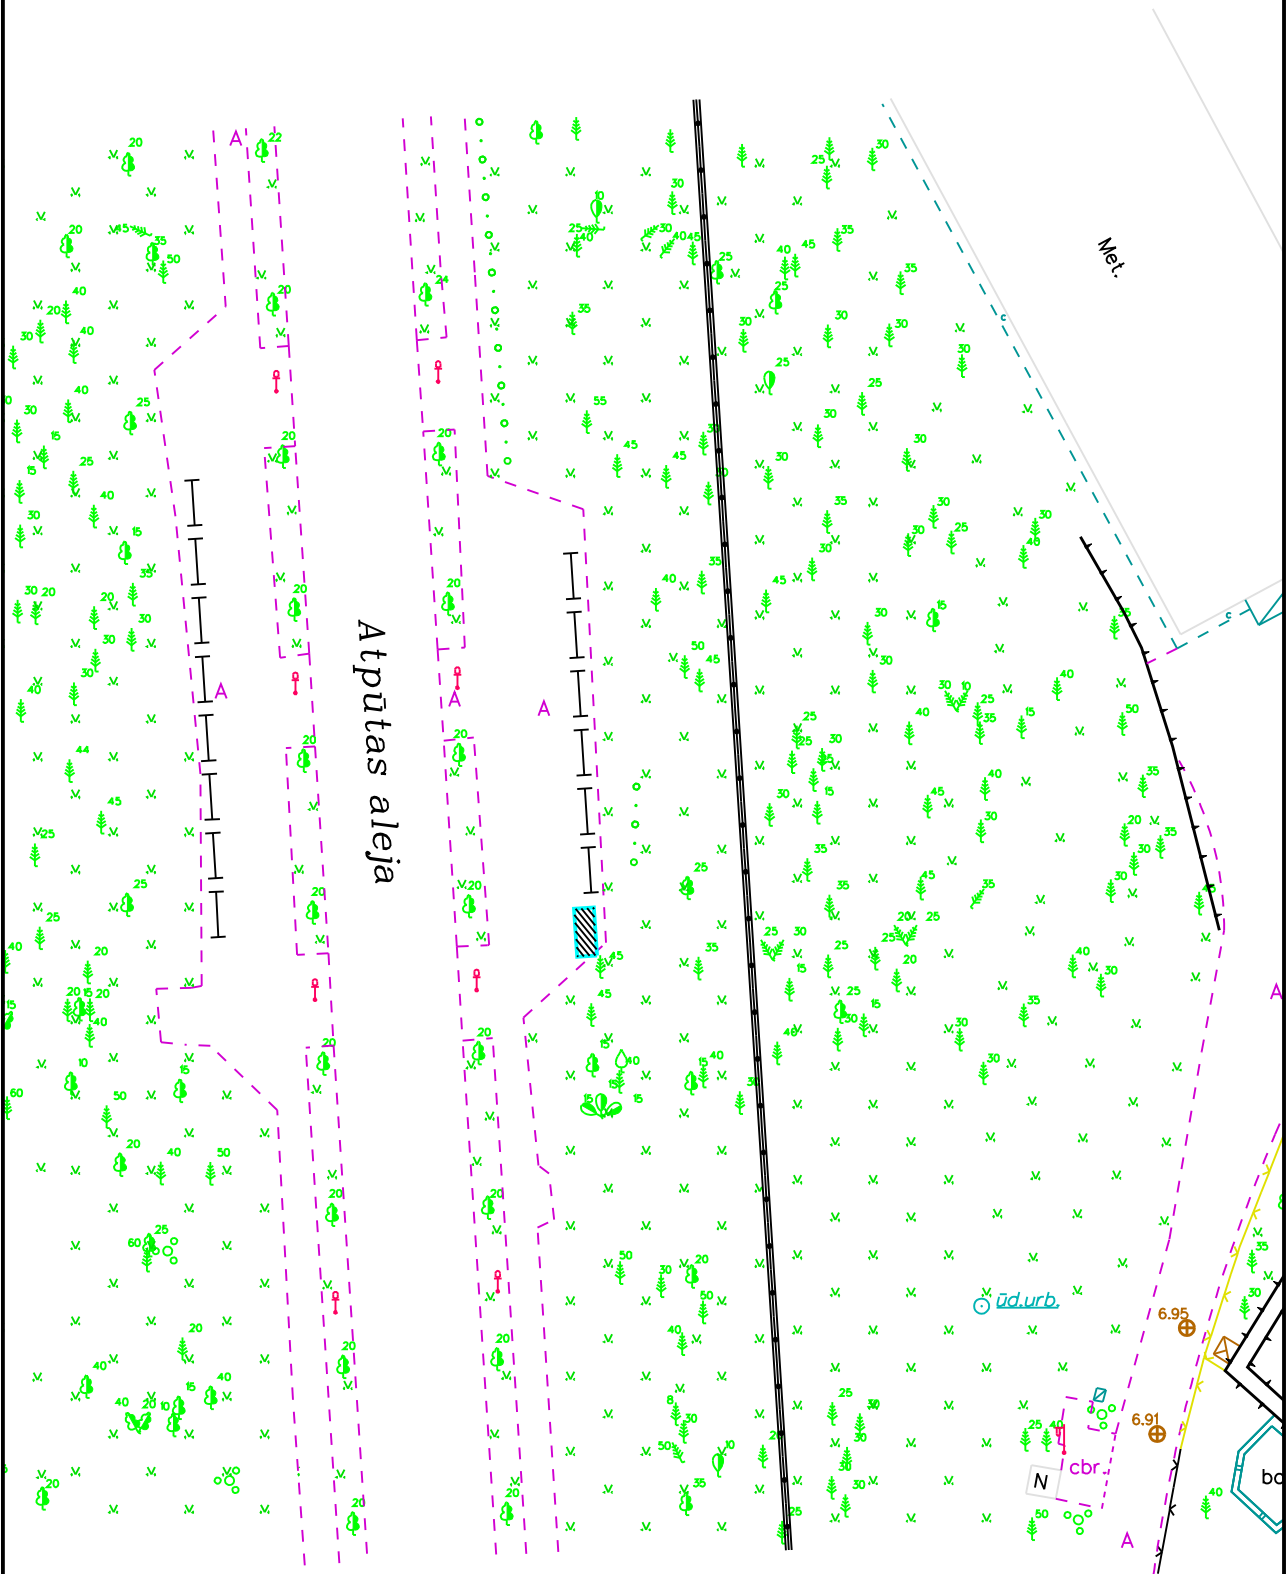

 iznomājamā platība-6 m²

Mērogs 1:500