


iznomājamās platības robežu shēma

no zemes gabala ar kadastra Nr. 0100 095 0030

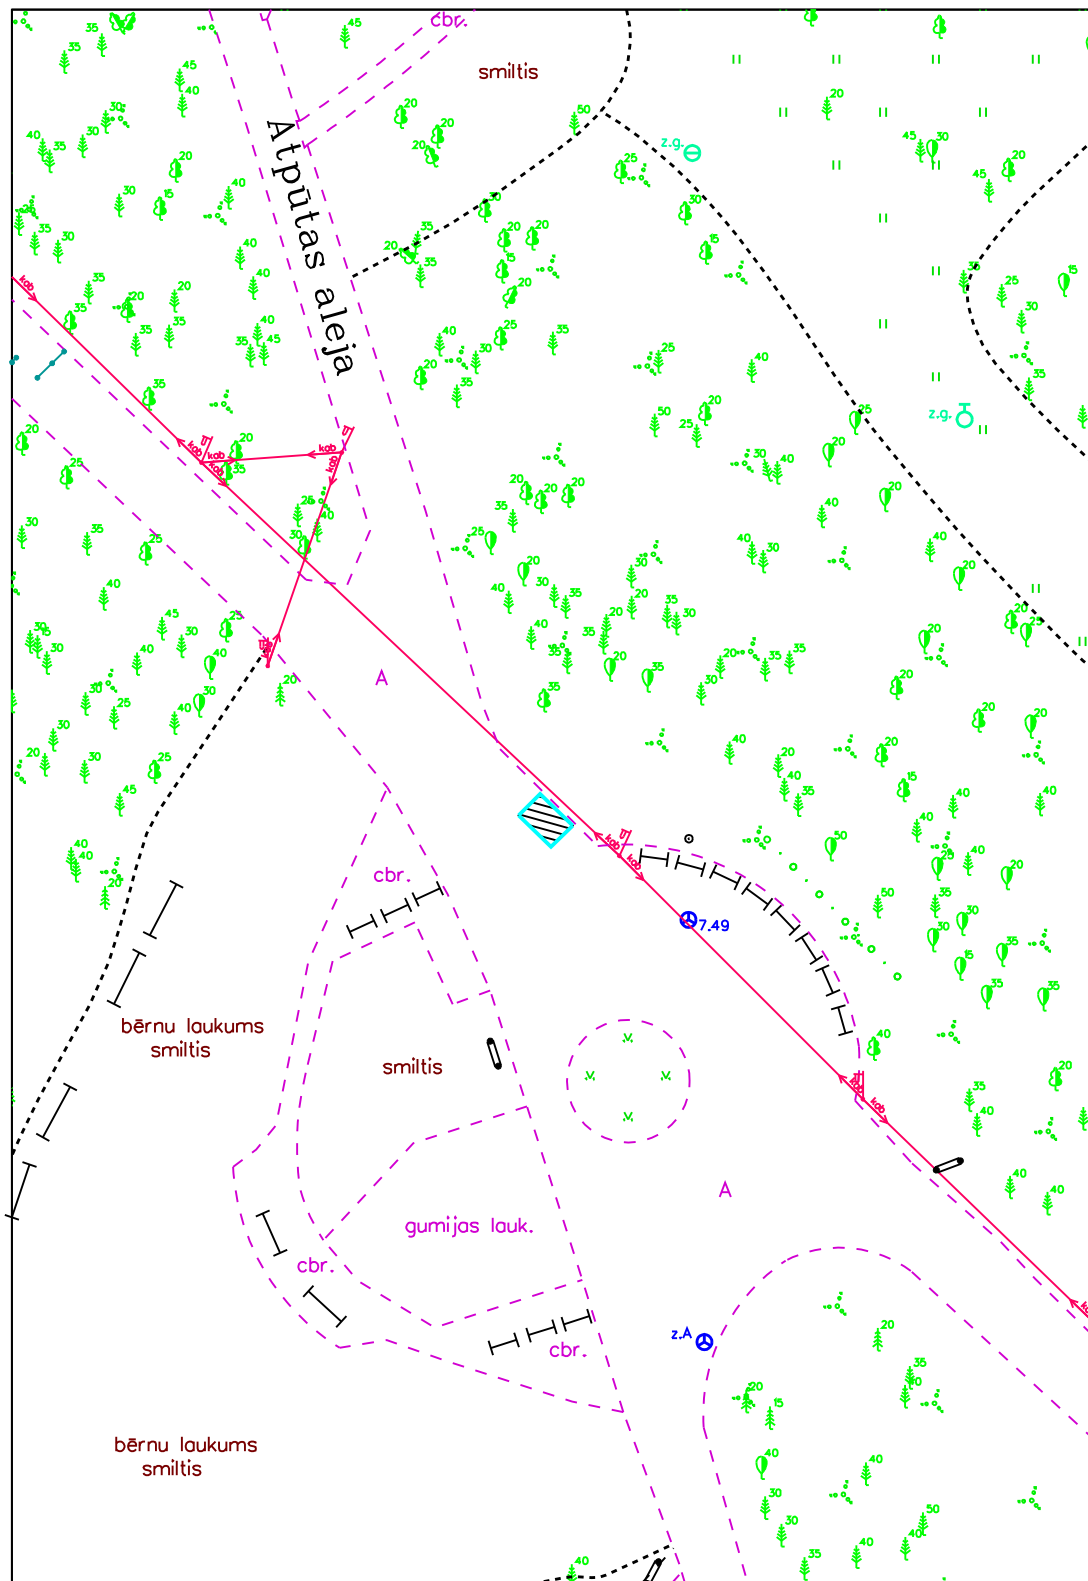

 iznomājamā platība 3 m x 2 m

Mērogs 1:500