


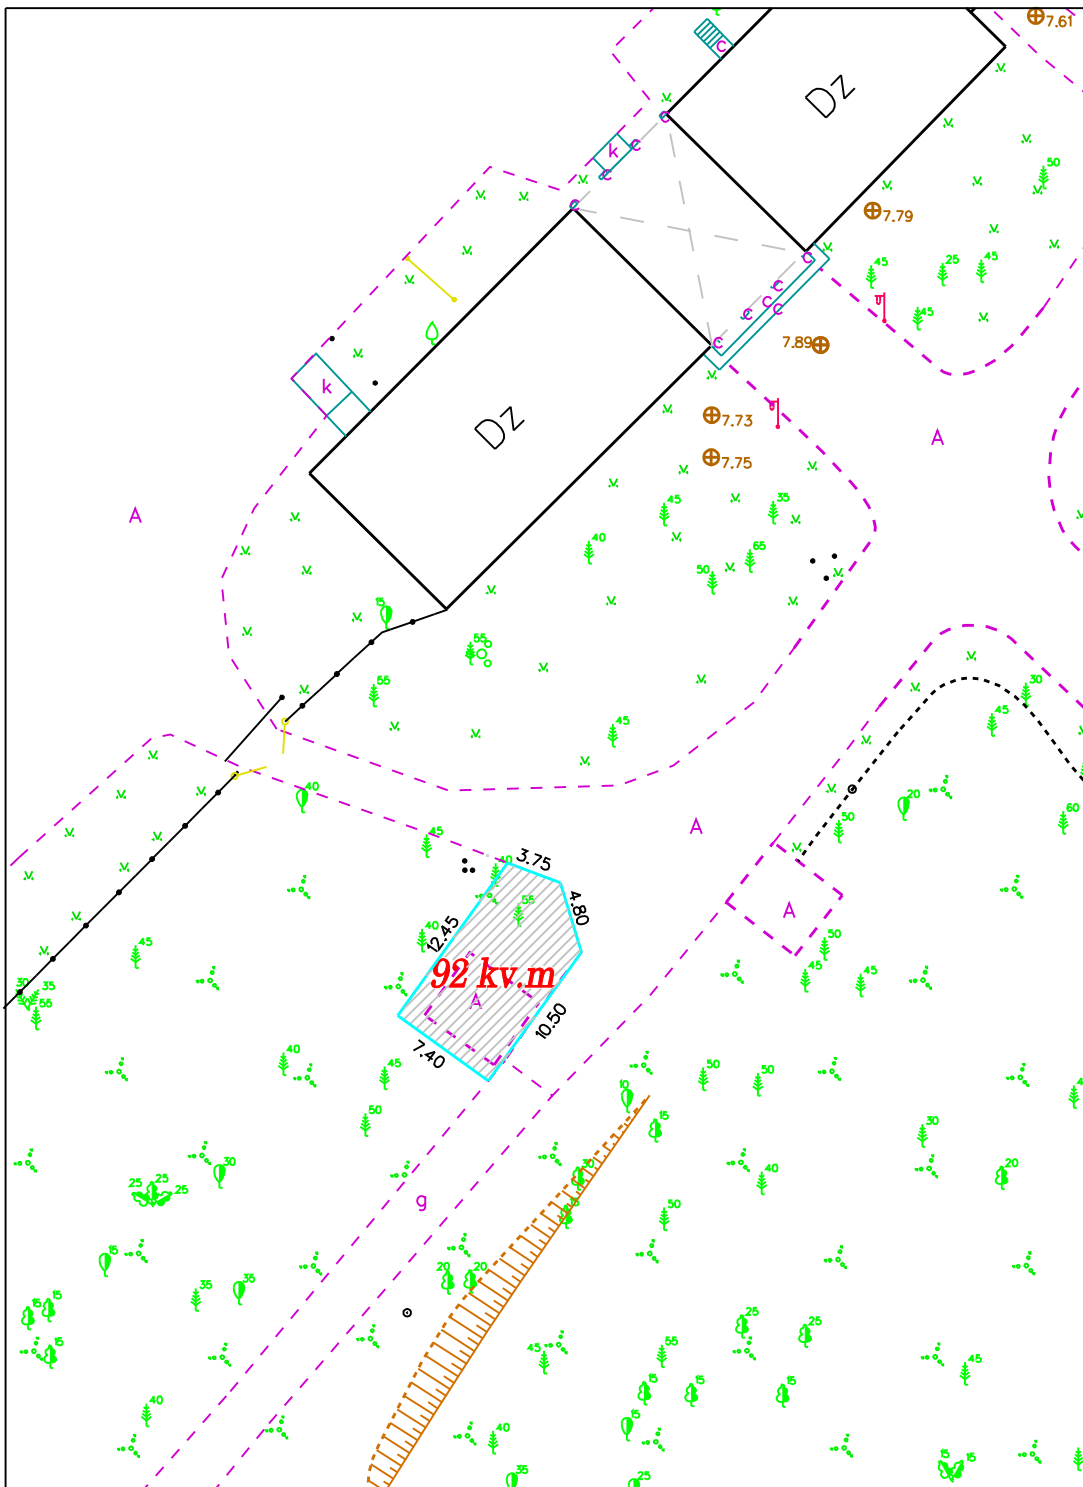

### Iznomājamās platības robežu shēma-

no zemes vienības ar kadastra apz. 0100 095 0030(kad. Nr.0100 095 0040)

zemes vienības daļas platība 0,0092 ha



Mērogs 1:500