



Kultūras un atpūtas parks "Mežaparks"

Janševska prospekts pie bērnu rotaļu pilsētiņas.

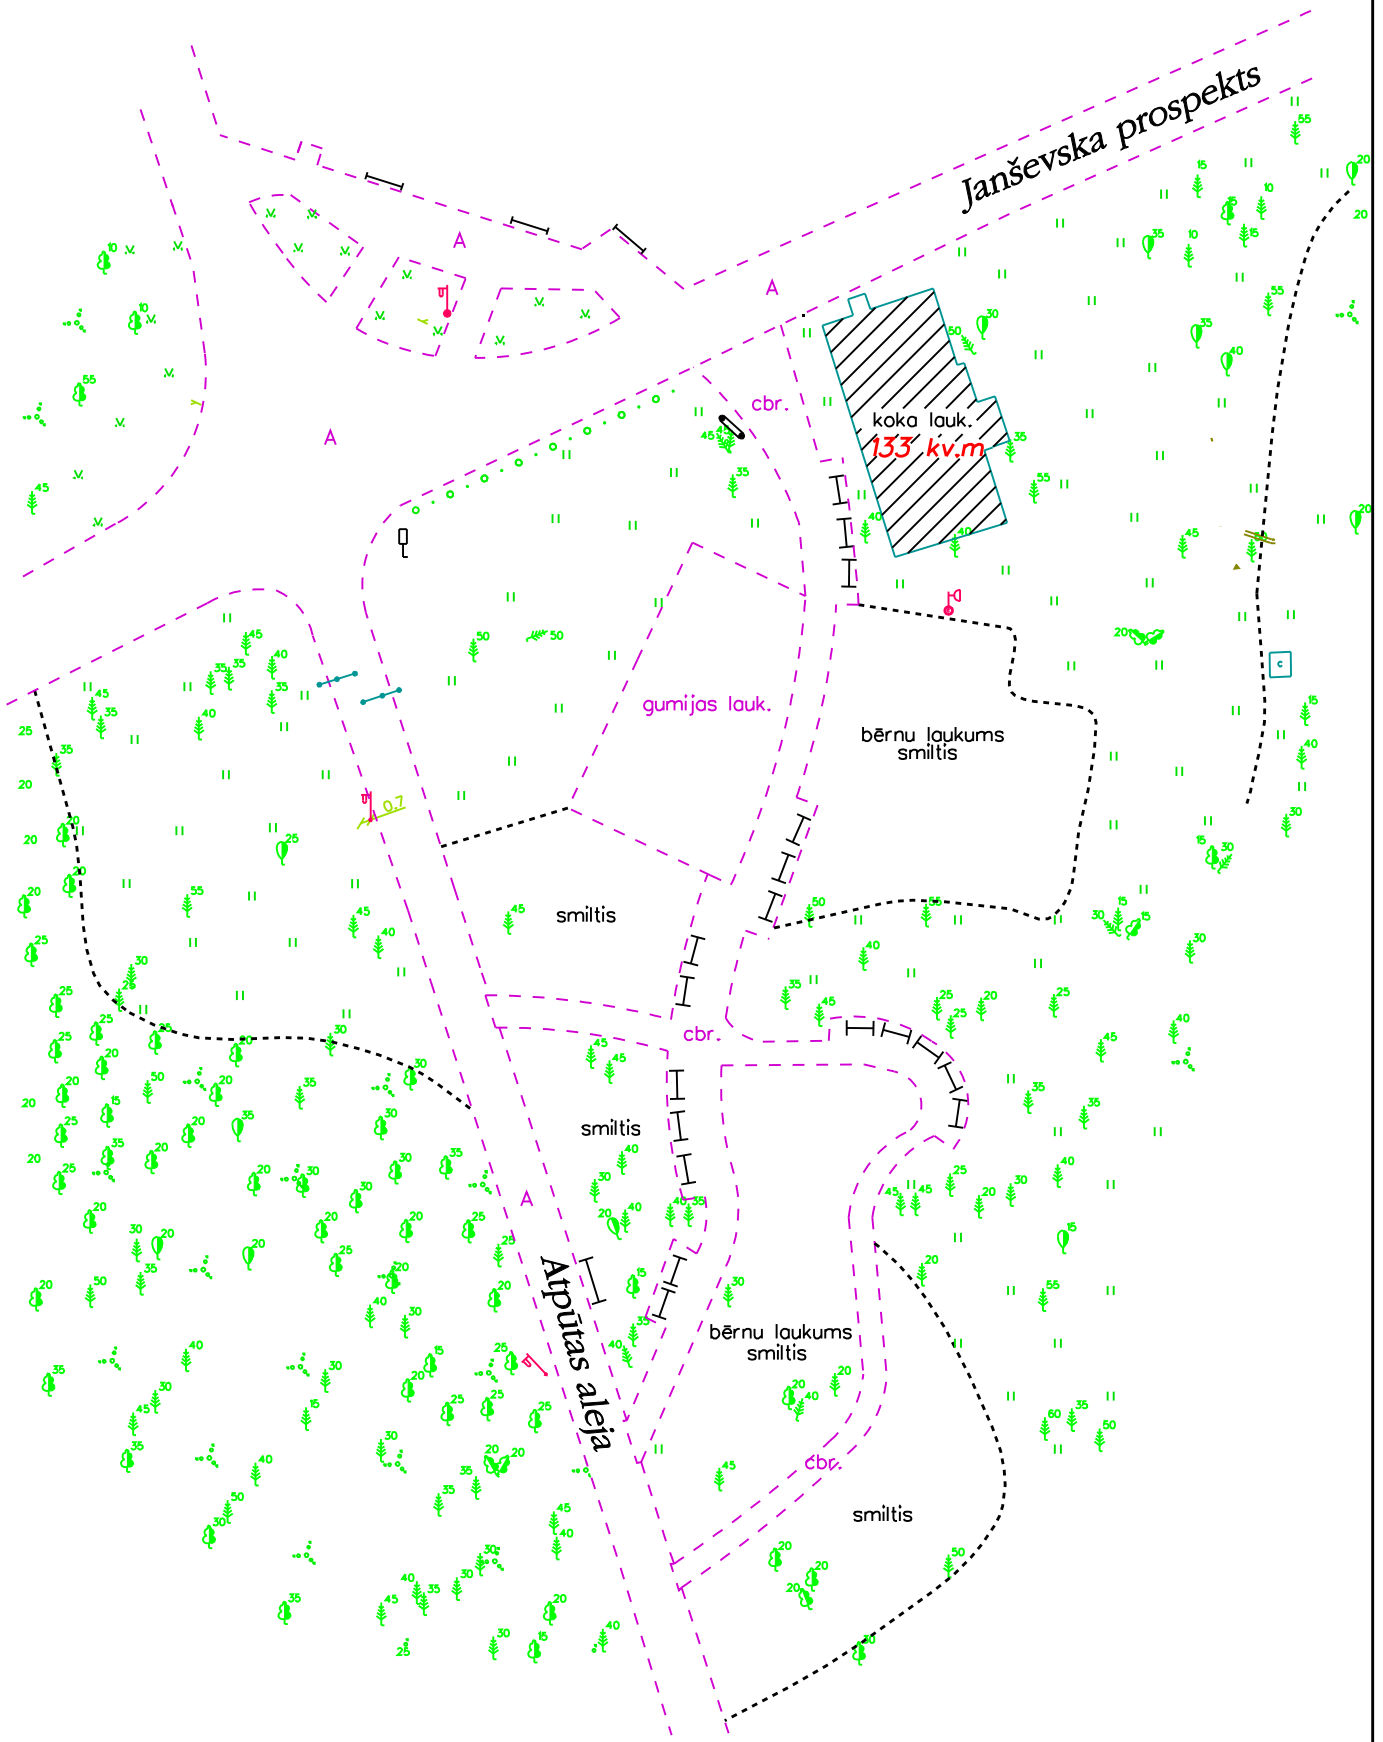

 iznomājamā platība - 133 kv m

Mērogs 1:500