


*Iznomājamās platības robežu shēma
no zemes vienības ar kadastra Nr. 0100 095 0030(kad. Nr.01000950040)*

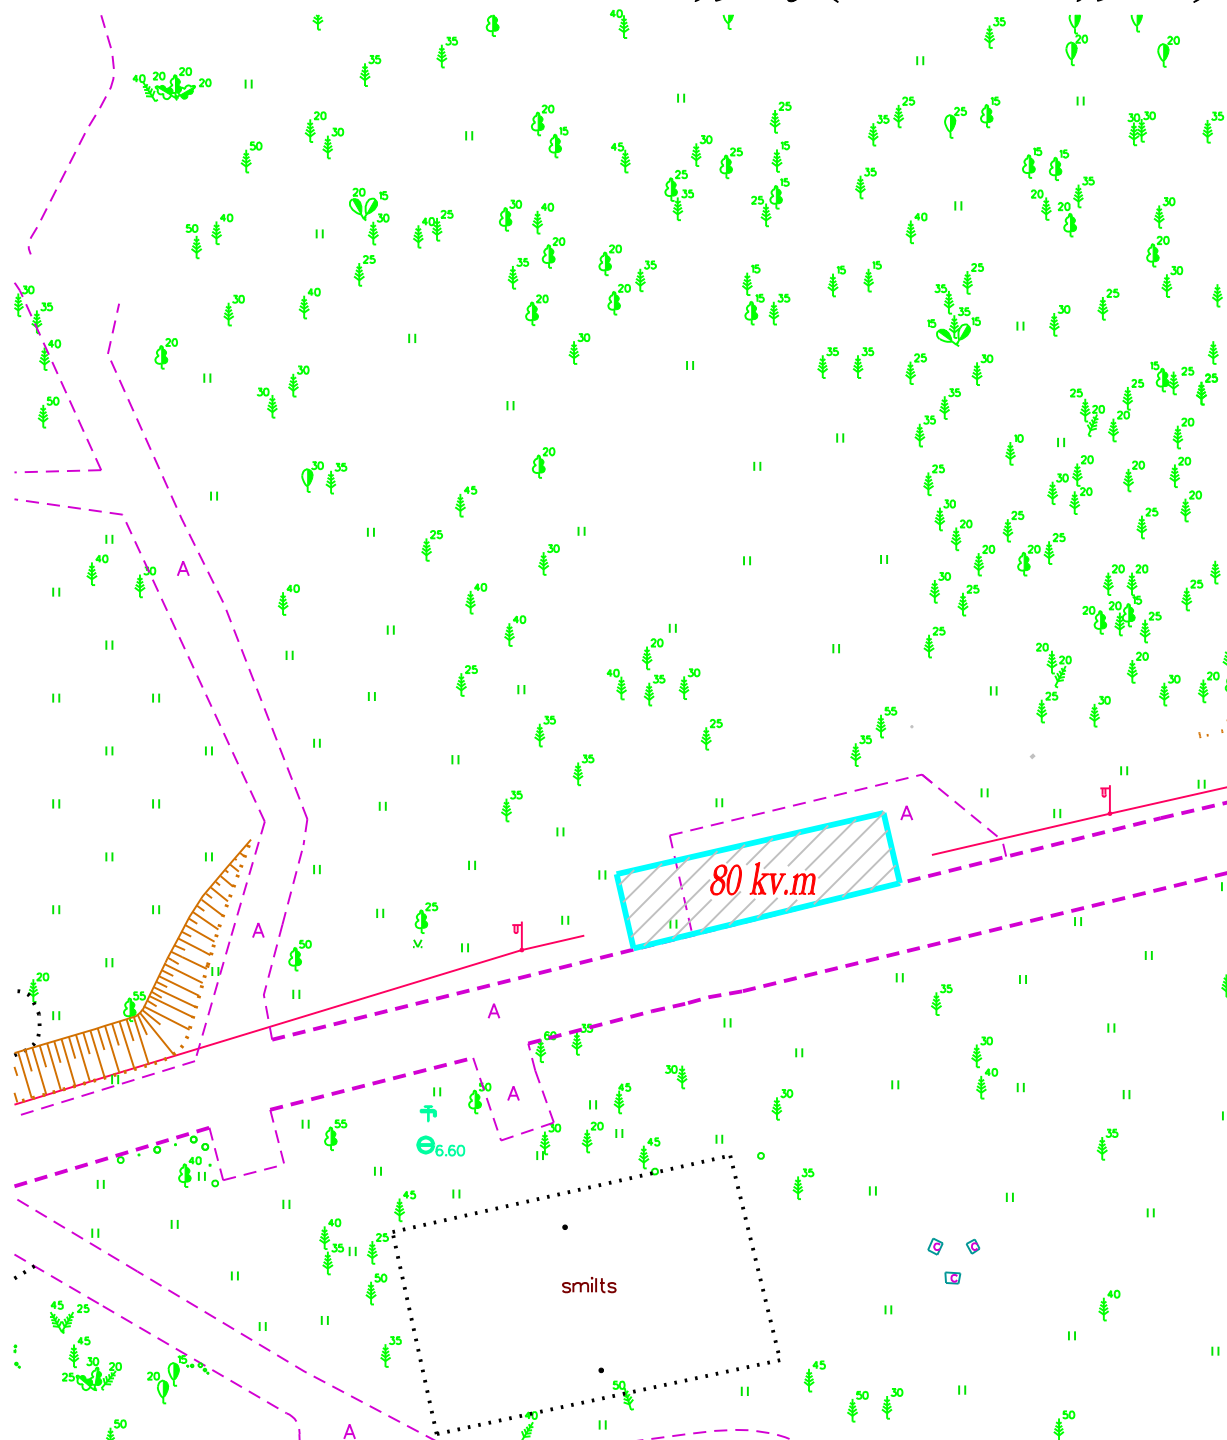

iznomājamā platība-80 m²

Mērogs 1:500