


Līvu laukums

CE-09

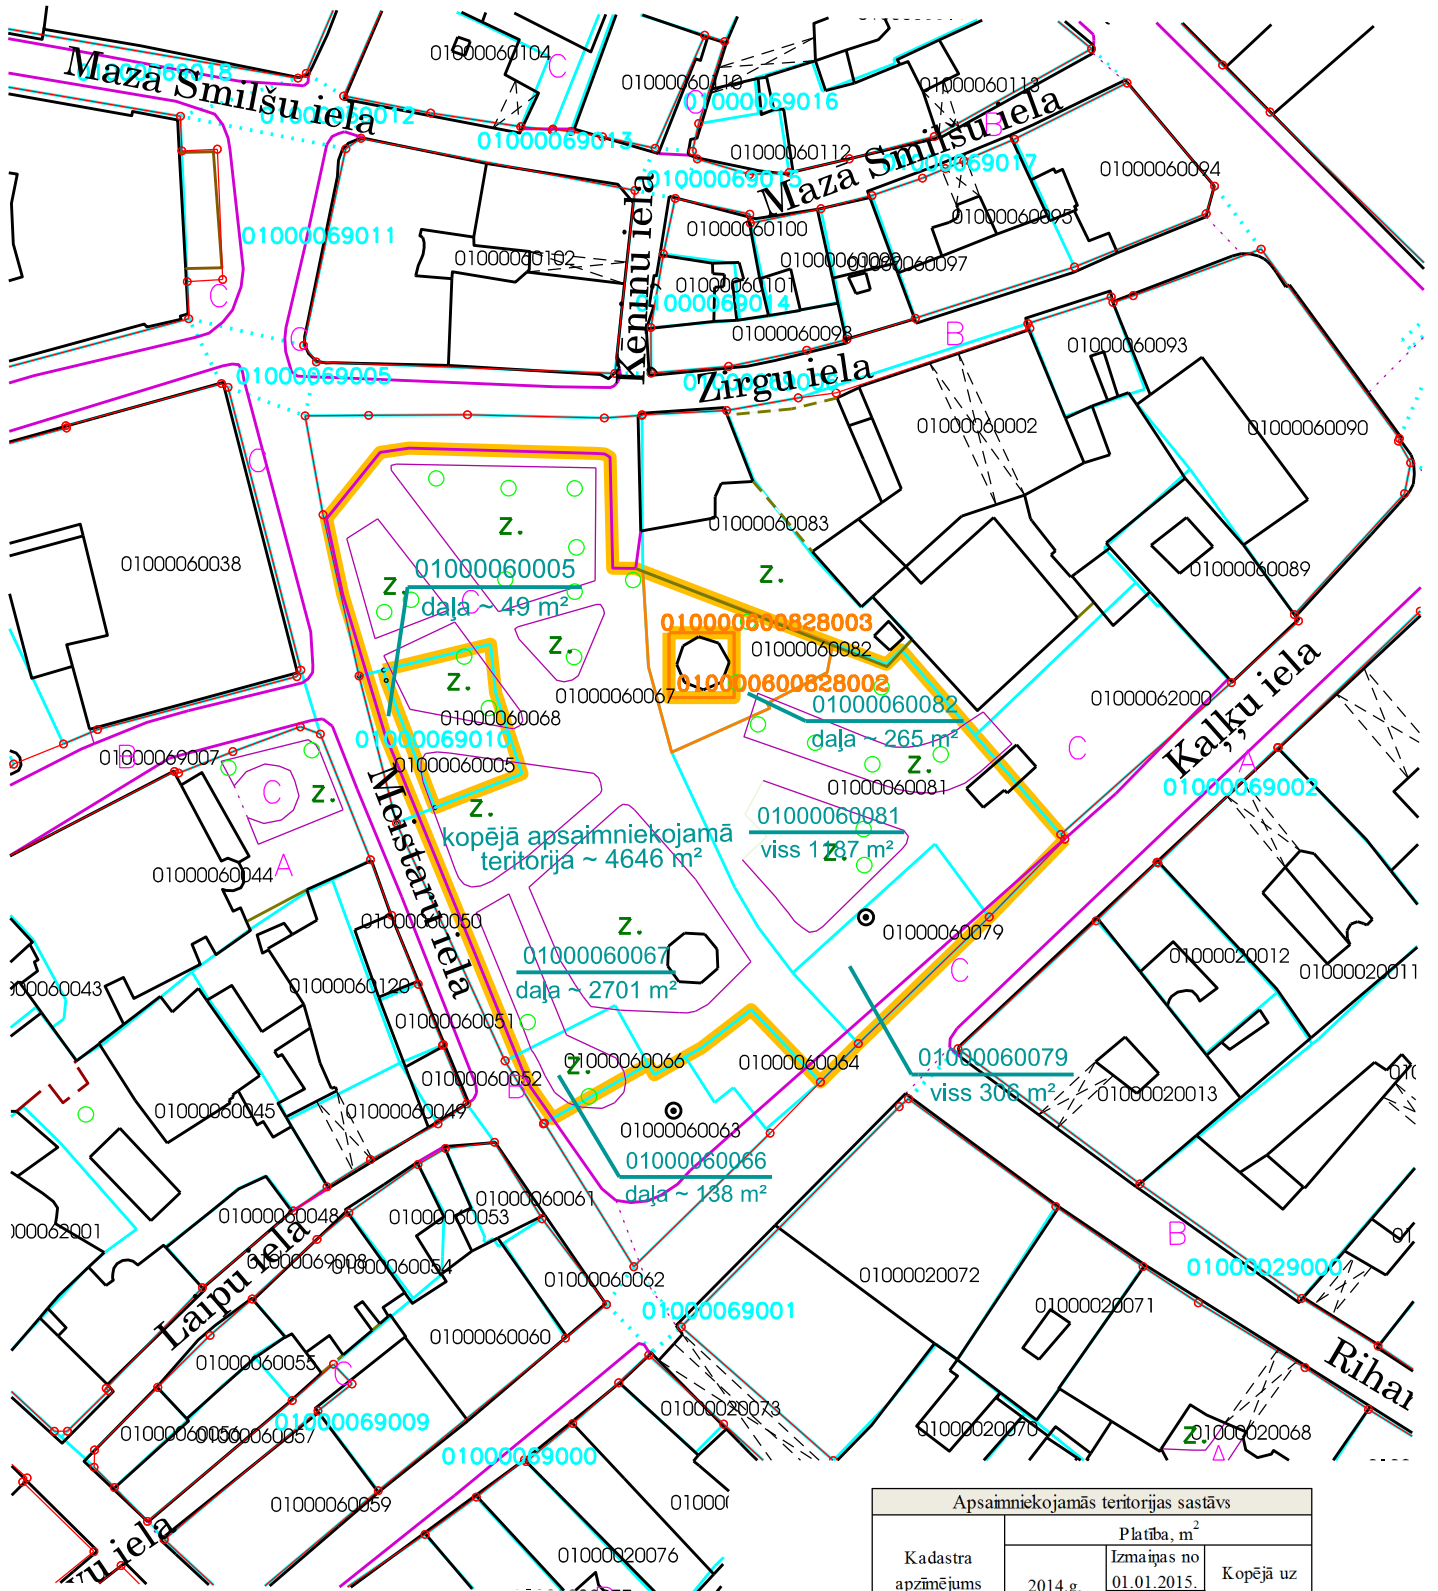

- apsaimniekojamā teritorija no 01.01.2015.gada
- zemesgrāmatā reģistrētās zemes vienības robežas
- - - kadastrā reģistrētās zemes vienības robežas
- sarkanā līnija
- 01000360002800... trešai personai iznomātā zemes vienības daļa

Kadastra apzīmējums	Apsaimniekojamās teritorijas sastāvs		
	2014. g.	Platība, m ²	
		Izmaiņas no 01.01.2015.	Kopējā uz 01.01.2015.
	-	+	
0100 006 0067	2701		2701
0100 006 0081	1187		1187
0100 006 0079	306		306
0100 006 0082	265		265
0100 006 0066	138		138
0100 006 0005	49		49
Pavisam kopā	4646		4646

Mērogs 1:1000

RD Īpašuma departamenta Nekustamā Īpašuma pārvalde			
Sagatavoja	I.Rapa		14.04.2014.
Izpildītāja	A.Lastovska		14.04.2014.