








Ziedonārzis

LA-02

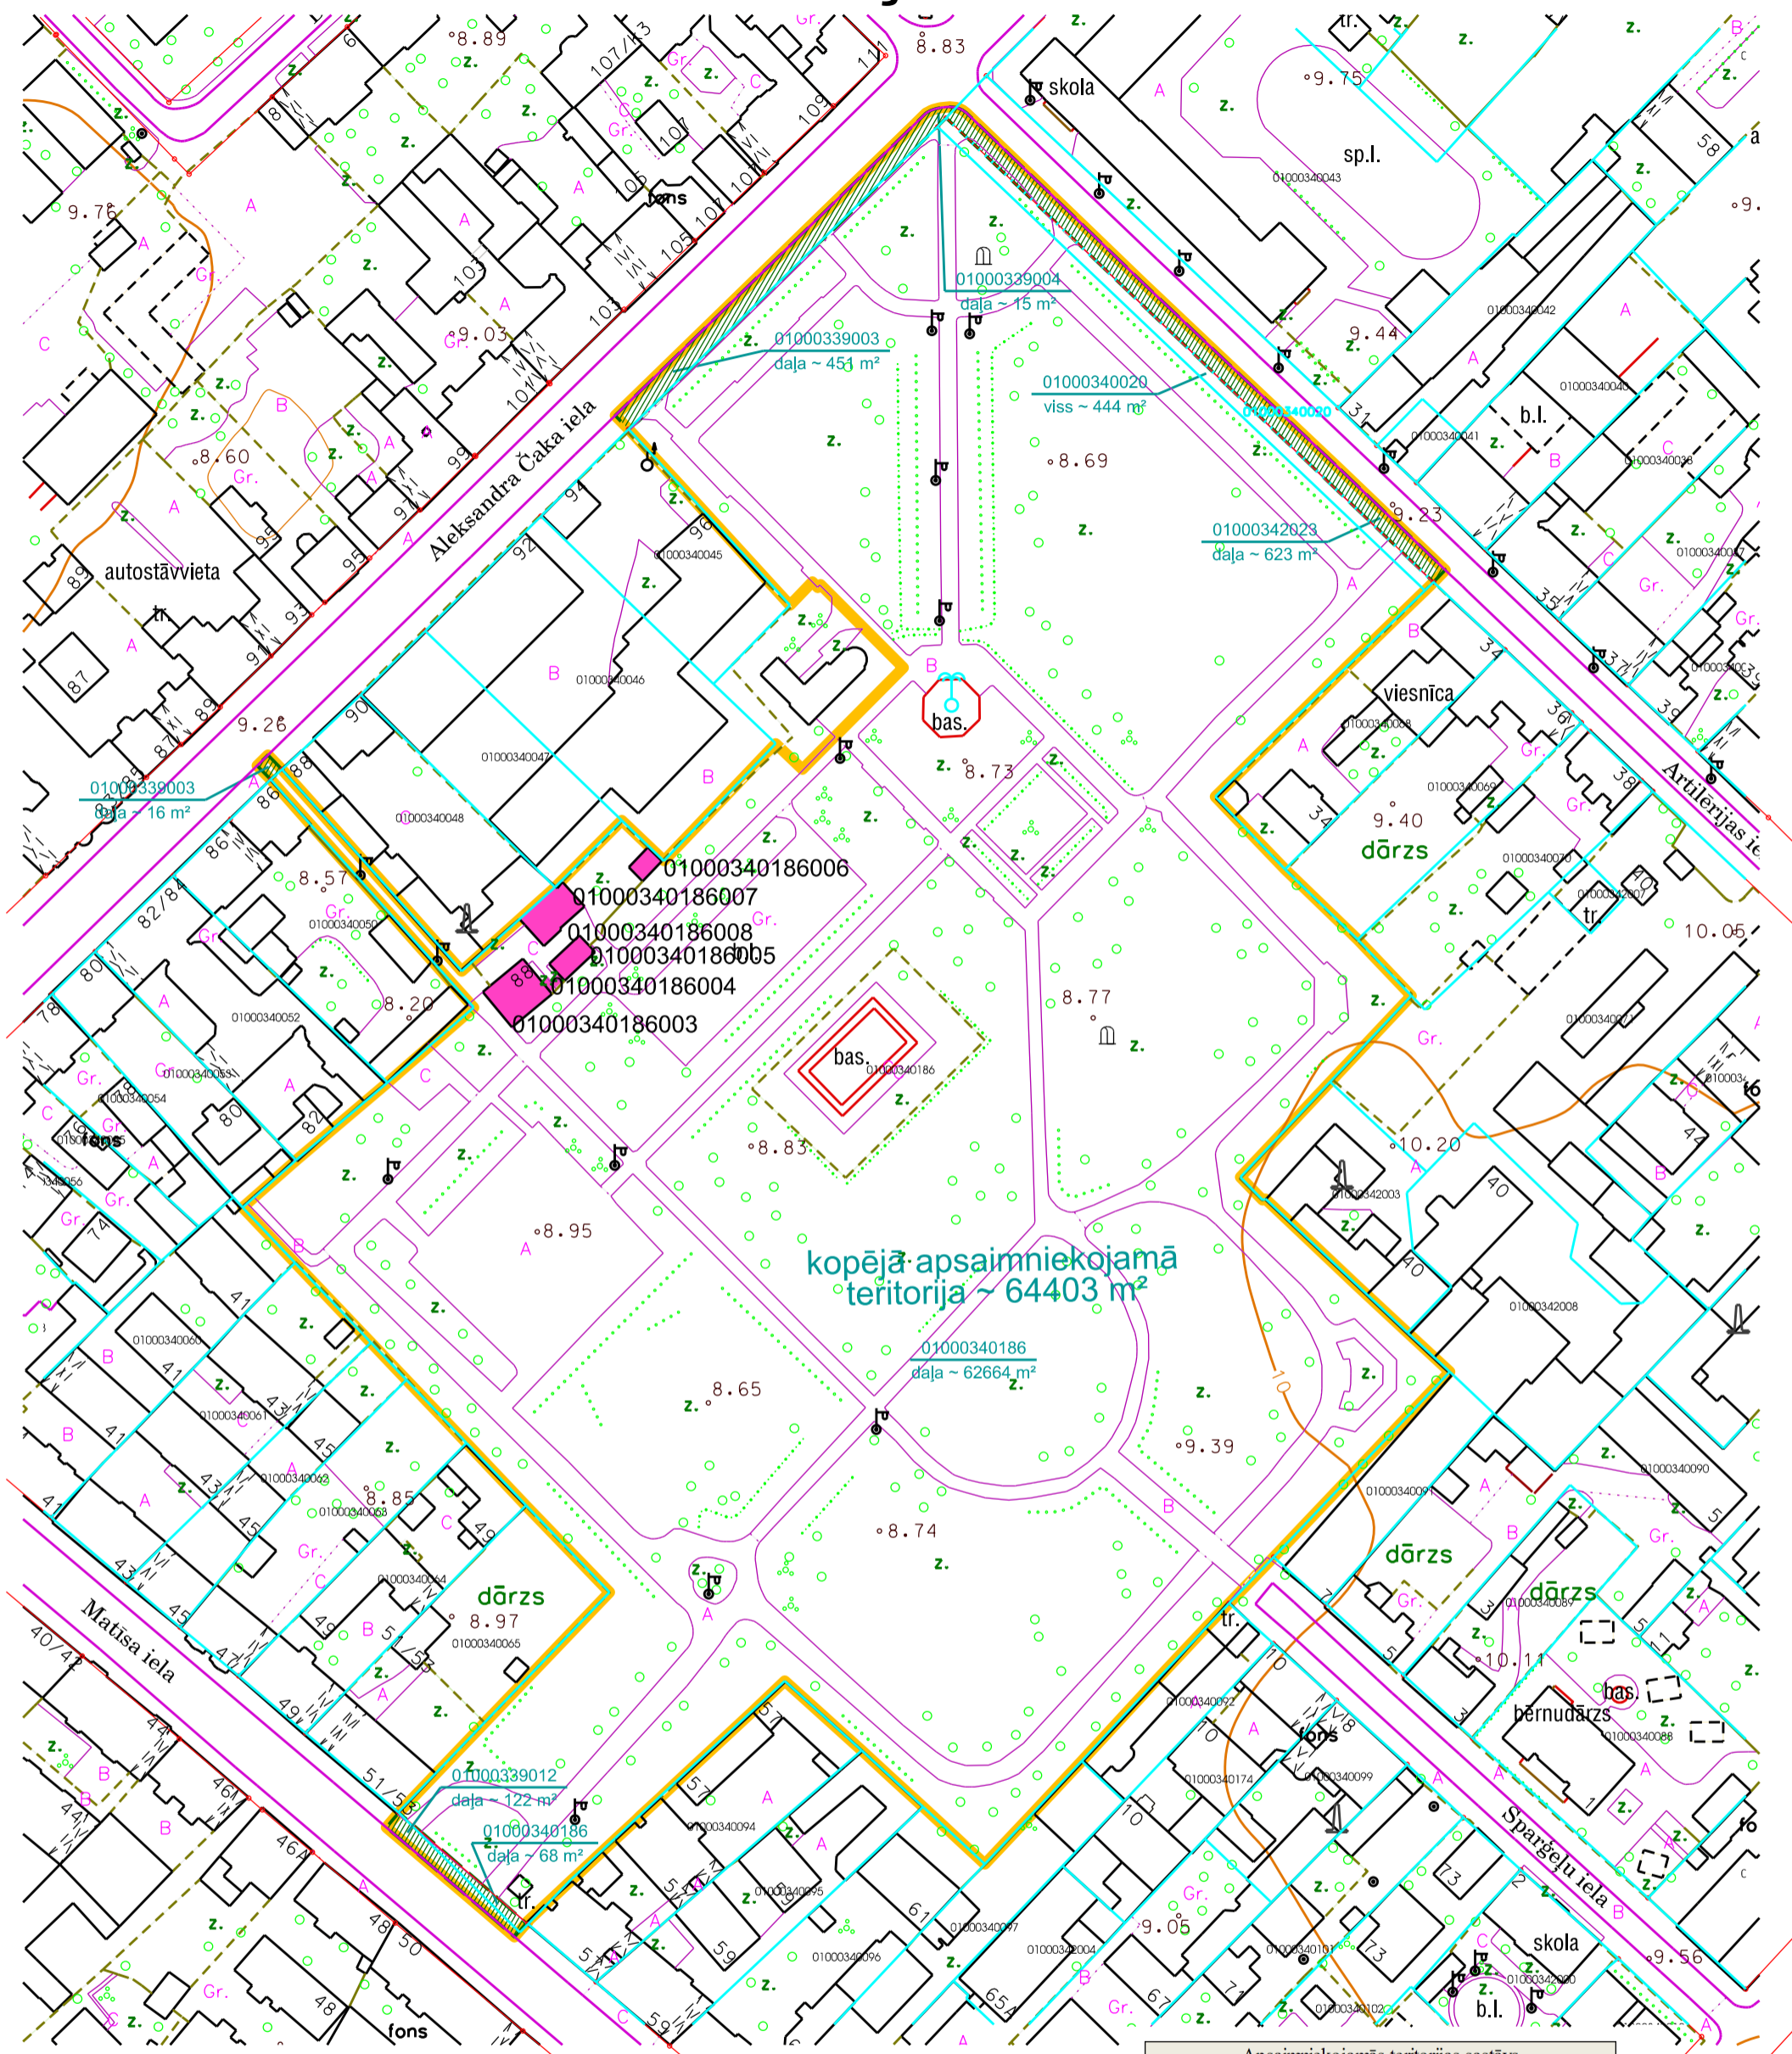

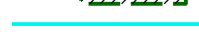-  apsaimniekojamā teritorija no 01.01.2015.gada
-  papildus apsaimniekojamā teritorija no 01.01.2015.gada
-  zemesgrāmatā reģistrētās zemes vienības robežas
-  kadastrā reģistrētās zemes vienības robežas
-  sarkanā līnija
-  bezatlīdzības lietošanā nodotās būves

Izmantoti VZD Kadastra kartes 2014.g.aprija un LĢIA 2014.g. materiāli

| Kadastra apzīmējums | Apsaimniekojamās teritorijas sastāvs | | |
|---------------------|--------------------------------------|-------------------------|-----------------------|
| | 2014.g. | Platība, m ² | |
| | | Izmaiņas no 01.01.2015. | Kopējā uz 01.01.2015. |
| | | - | + |
| 0100 034 0186 | 62664 | 68 | 62732 |
| 0100 034 2023 | 591 | 32 | 623 |
| 0100 034 0020 | | 444 | 444 |
| 0100 033 9012 | | 122 | 122 |
| 0100 033 9003 | | 467 | 467 |
| 0100 033 9004 | | 15 | 15 |
| Pavisam kopā | 63255 | 1148 | 64403 |

Mērogs 1:1500

| RD Īpašuma departamenta Nekustamā Īpašuma pārvalde | | |
|--|-------------|-------------|
| Sagatavoja | I.Jēkabsone | 24.04.2014. |
| Izpildīja | A.Lastovska | 24.04.2014. |