


Viesturdārzs

Zi-03

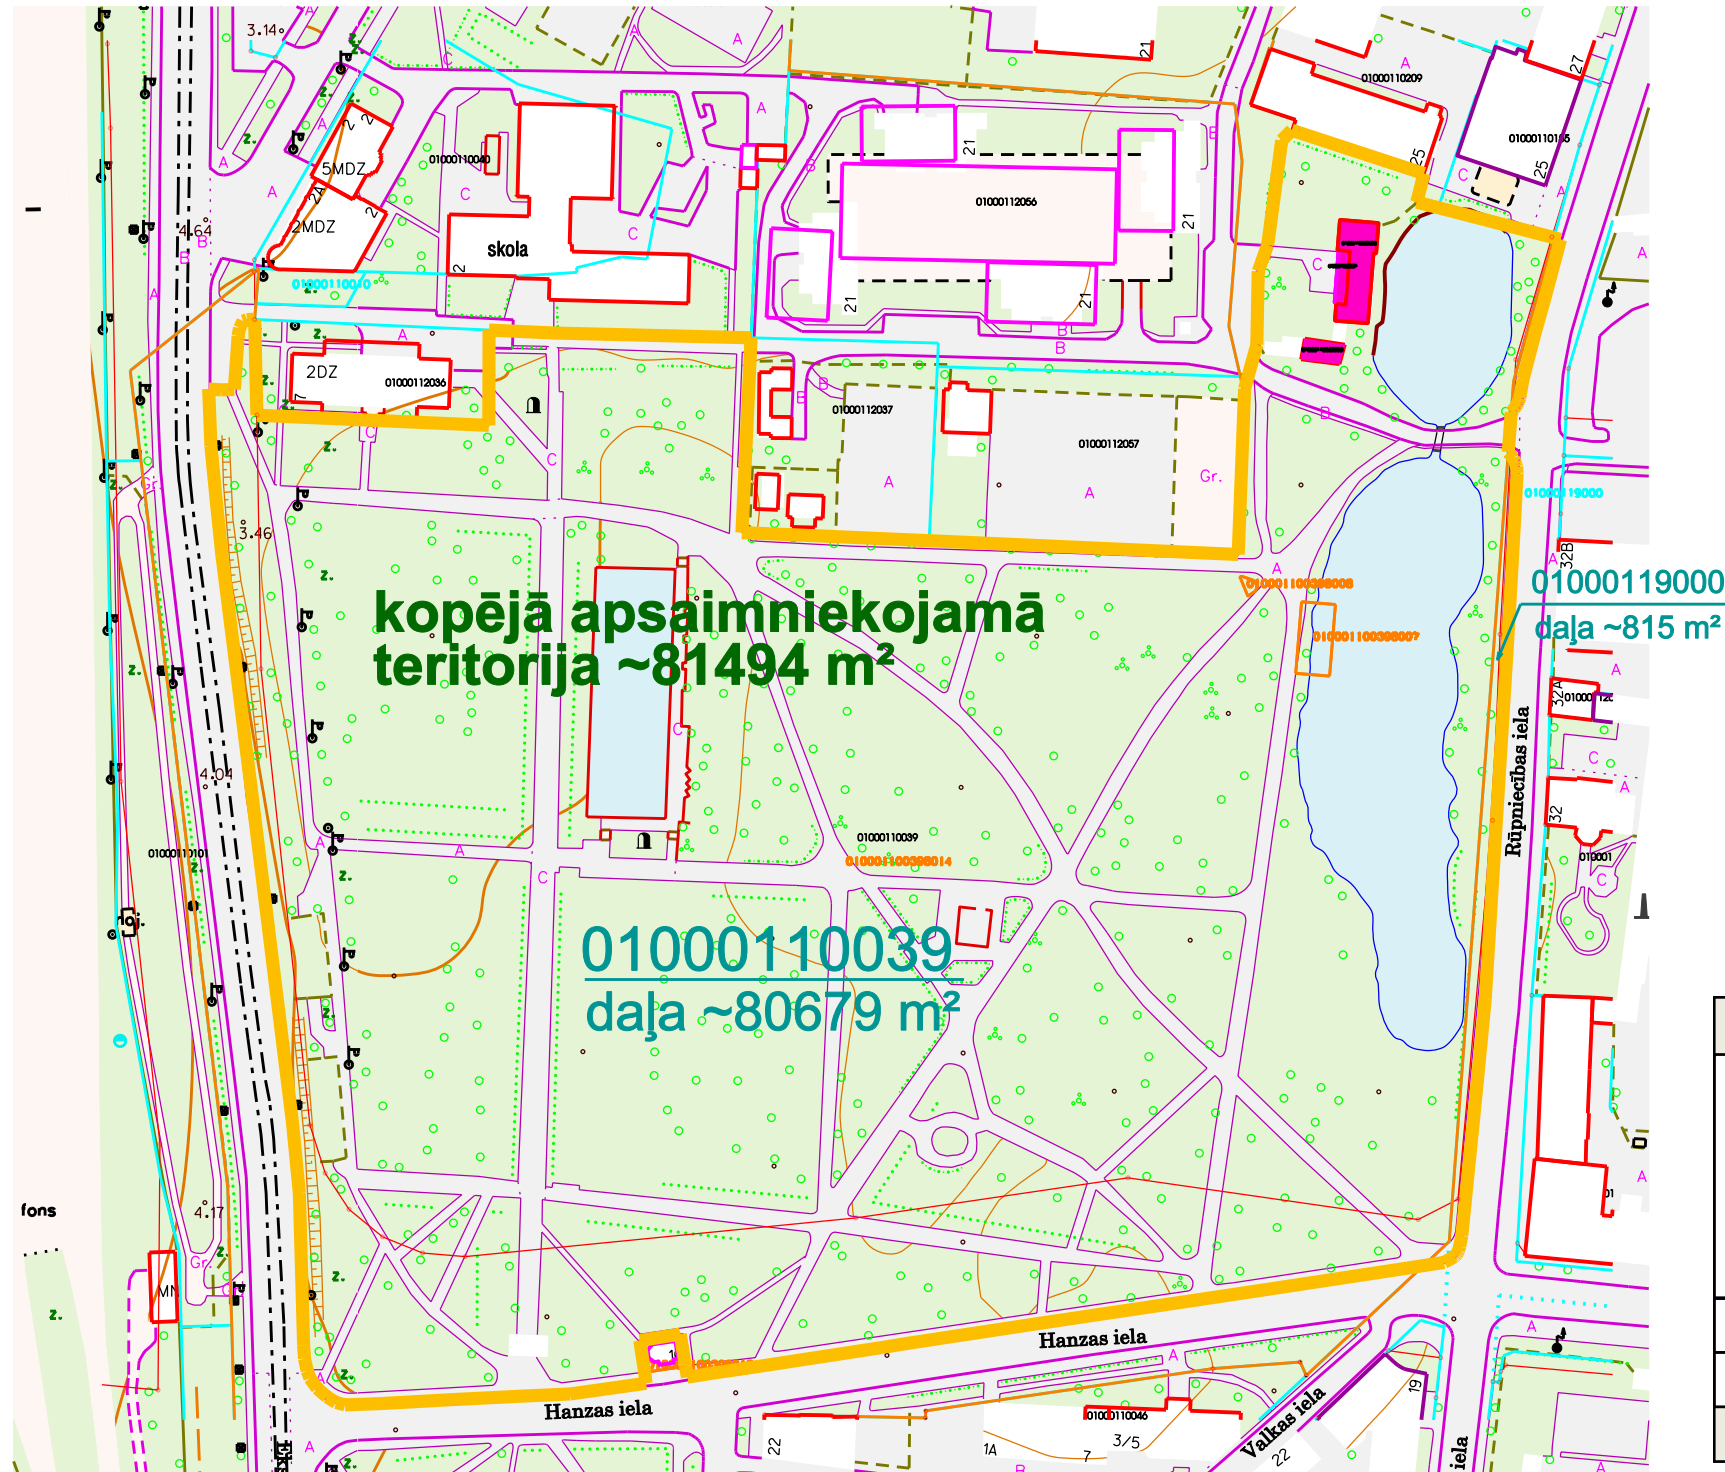

Apsaimniekojamās teritorijas sastāvs				
Kadastra apzīmējums	2014.g.	Platība, m ²		Kopējā uz 01.01.2015.
		Izmaiņas no 01.01.2015.		
		-	+	
0100 011 0039	80679			80679
0100 011 9000	815			815
Pavisam kopā	81494		0	81494

Divu dīķu kopējā ūdens virsmas platība ~6576 m² (4925 m²+1621 m²) no zemes vienības ar kadastra apzīmējumu 0100 011 0039 kopējās platības

- bezatlīdzības lietošanā nododamā būve
- apsaimniekojamā teritorija no 01.01.2015.gada
- papildus apsaimniekojamā teritorija no 01.01.2015.gada
- kadastrā registrētā uzmērītā zemes vienības robežlīnija
- kadastrā registrētā projektētās zemes vienības robežlīnija

01000360002800... trešai personai iznomātā zemes vienības daļa
sarkanā līnija

Mērogs 1:2000

Izmantoti VZD Kadastra kartes 2014.g.jūnija un LĢIA 2014.g. materiāli

RD Īpašuma departamenta Nekustamā Īpašuma pārvalde			
Sagatavoja	S. Beķere		09.06.2014.
Izpildīja	S. Beķere		09.06.2014.